



**КОМИТЕТ ИМУЩЕСТВЕННЫХ ОТНОШЕНИЙ
АДМИНИСТРАЦИИ ПЕРМСКОГО МУНИЦИПАЛЬНОГО РАЙОНА**

РЕШЕНИЕ

о размещении объектов № 707

Пермский край
Пермский район

27.09.2018

Комитет имущественных отношений администрации Пермского муниципального района разрешает Бурцовой Людмиле Николаевне (паспорт 57 04 № 639136 выдан 09.03.2005 Управлением Внутренних Дел Индустриального района города Перми) почтовый адрес: 614022, г. Пермь, ул. Мира, д. 5, кв. 18)

размещение объекта «участок для подъезда автотранспорта к земельному участку 59:32:0790001:1234»

на землях государственная собственность на которые не разграничена

на срок 1 год с 27.09.2018 г. по 26.09.2019 г.

Местоположение: Пермский край, Пермский район, Култаевское с/п, д. Мокино

Приложение: схема предполагаемых к использованию земель или части земельного участка.

Председатель комитета
имущественных отношений
администрации Пермского
муниципального района


(подпись, печать)

Г.В. Мюресов

Схема предполагаемых к использованию земель или части земельного участка

Объект: участок для подъезда автотранспорта к земельному участку 59:32:0790001:1234

Местоположение: Пермский край, Пермский район, Култаевское сельское поселение, деревня Мокино

(согласно сведениям государственного кадастра недвижимости)

Площадь земель или части земельного участка, кв. м: 19


Категория земель: земли населённых пунктов

(при наличии)

Вид разрешенного использования: _____

(при наличии)

Каталог координат, м (МСК-59)		
№ точки границы	X	Y
н1	501 279,98	2 212 246,07
н2	501 277,78	2 212 250,39
н3	501 274,21	2 212 248,56
н4	501 276,42	2 212 244,25

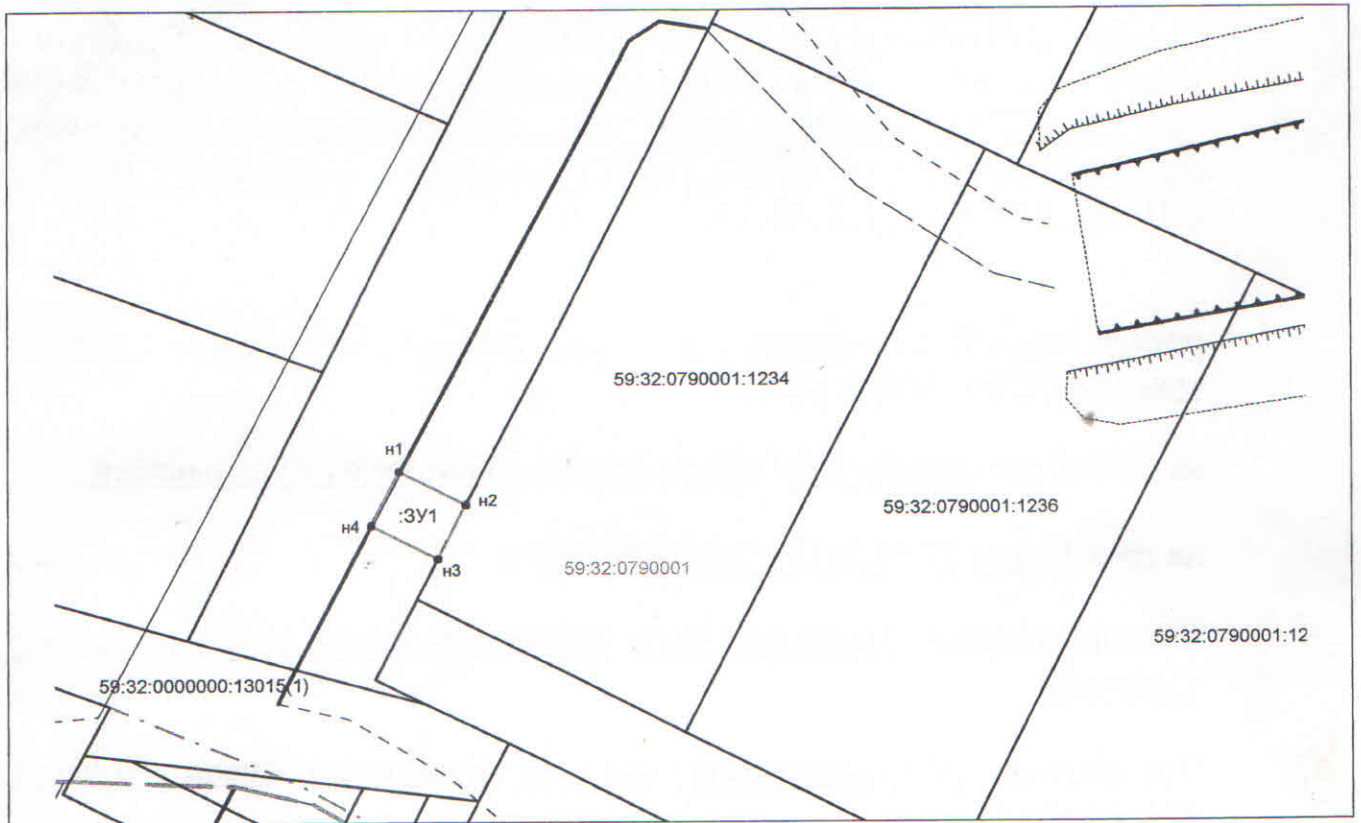

Масштаб 1:500

Описание границ смежных землепользователей:

от точки	н1	до точки	н2	земли Култаевского сельского поселения
от точки	н2	до точки	н3	земельный участок 59:32:0790001:1234
от точки	н3	до точки	н4	земли Култаевского сельского поселения
от точки	н4	до точки	н1	земли Култаевского сельского поселения

Условные обозначения:

- проектируемая граница земельного участка
- граница земельного участка по сведениям ГКН
- - - - - граница кадастрового деления (граница кадастрового квартала)
- 59:01:4311076 - номер кадастрового квартала
- 1 - поворотная точка границы образуемого участка
- :ЗУ1 - обозначение образуемого земельного участка
- СХ-3 - обозначение территориальной зоны
- :3007 - кадастровый номер земельного участка

Заявитель: _____

И. Турцева *М. Николаев*
 (подпись, расшифровка подписи) коз

по доверенности *от Турцовой* *М. Николаев*
 (для юридических лиц и индивидуальных предпринимателей) верно