



**КОМИТЕТ ИМУЩЕСТВЕННЫХ ОТНОШЕНИЙ
АДМИНИСТРАЦИИ ПЕРМСКОГО МУНИЦИПАЛЬНОГО РАЙОНА**

РЕШЕНИЕ

о размещении объектов № 708

Пермский край
Пермский район

27.09.2018

Комитет имущественных отношений администрации Пермского муниципального района разрешает Степанцеву Александру Владимировичу (паспорт 57 04 № 072738 выдан 05.08.2003 Отделом Внутренних Дел Дзержинского района города Перми) почтовый адрес: 614068, г. Пермь, ул. Петропавловская, д. 76, кв. 47)

размещение объекта «подъездная дорога»


на землях государственная собственность на которые не разграничена

на срок 1 год с 27.09.2018 г. по 26.09.2019 г.

Местоположение: Пермский край, Пермский район, Култаевское с/п, д. Болдино

Приложение: схема предполагаемых к использованию земель или части земельного участка.


Председатель комитета
имущественных отношений
администрации Пермского
муниципального района


(подпись, печать)

Г.В. Мюресов

Схема предлагаемых к использованию земель или части земельного участка

Объект: Подъездная дорога.
 Адрес (описание местоположения): Пермский край, Пермский район, Култаевское с/п, д. Болдино.
 Площадь земельного участка: 1739 кв.м.
 Категория земель: Земли населённых пунктов.
 Разрешенное использование земельного участка: Проезды, в том числе вдольтрассовые, и подъездные дороги, для размещения которых не требуется разрешения на строительство.

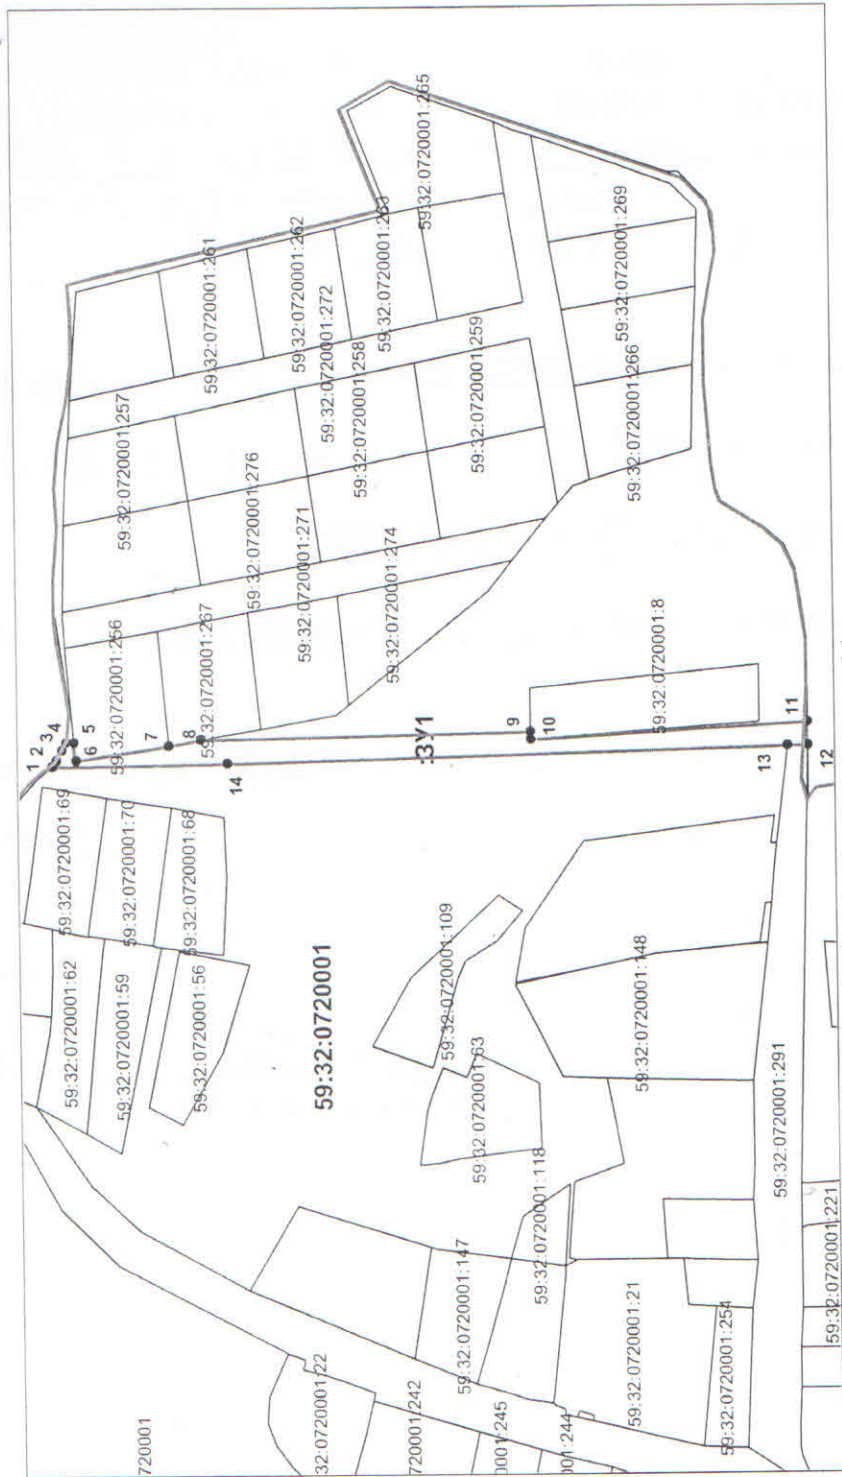

Масштаб 1:2500

Каталог координат, м

№ точки	X	Y
1	503039.90	2217272.97
2	503038.15	2217274.85
3	503036.47	2217278.22
4	503035.06	2217281.03
5	503032.11	2217281.04
6	503031.54	2217274.81
7	503000.66	2217279.58
8	502990.35	2217281.17
9	502880.12	2217283.77
10	502880.17	2217280.64
11	502787.65	2217286.13
12	502787.45	2217278.13
13	502794.31	2217277.90
14	502981.54	2217273.19

Условные обозначения

- Предлагаемый участок земель, на которых планируется размещение объекта
- Существующая часть границы, имеющиеся в ЕГРН сведения о которой достаточны для определения её местоположения
- Надпись кадастрового номера земельного участка
- Надпись кадастрового номера квартала
- Граница кадастрового квартала

Зависев
Смирнов