



**КОМИТЕТ ИМУЩЕСТВЕННЫХ ОТНОШЕНИЙ
АДМИНИСТРАЦИИ ПЕРМСКОГО МУНИЦИПАЛЬНОГО РАЙОНА**

РЕШЕНИЕ

о размещении объектов № 713

Пермский край
Пермский район

28.09.2018

Комитет имущественных отношений администрации Пермского муниципального района разрешает Акционерному обществу «Газпром газораспределение Пермь» (ИНН 5902183841, ОГРН 1025900512670, почтовый адрес: 614000, г. Пермь, ул. Петропавловская, 43)

размещение объекта «газопровод давлением до 0,6 Мпа, для размещения которого не требуется разрешение на строительство»

на землях государственная собственность на которые не разграничена

на срок 1 год с 28.09.2018 г. по 27.09.2019 г.

Местоположение: Пермский край, Пермский район, Култаевское с/п, с. Култаево, ул. Вишневая, к дому 19

Приложение: схема предполагаемых к использованию земель или части земельного участка.

Председатель комитета
имущественных отношений
администрации Пермского
муниципального района

(подпись, печать)



Г.В. Мюресов

Схема предполагаемых к использованию земель или части земельного участка

Объект: Газопровод давлением до 0,6 Мпа, для размещения которого не требуется разрешения на строительство

Местоположение: расположенных по адресу: Пермский край, Пермский район, с/пос. Култаевское, с. Култаево, ул. Вишневая, к. дому 19

Площадь земель или части земельного участка, кв.м.: **412**

Категория земель: земли населенных пунктов

Вид разрешенного использования: -

Каталог координат, м

№ точки границы	X	Y
н1	505061.65	2214776.62
н2	505065.91	2214773.36
н3	505080.95	2214779.96
н4	505112.71	2214812.75
н5	505128.09	2214826.99
н6	505124.86	2214830.78
н7	505116.27	2214823.21
н8	505076.77	2214783.08
н1	505061.65	2214776.62

Описание границ смежных землепользователей:

От точки н1 до точки н2 - земельный участок с кадастровым номером 59:32:0680001:8064


От точки н2 до точки н7 - земельный участок с кадастровым номером 59:32:0680001:10101

т точки н7 до точки н8 - земельный участок с кадастровым номером 59:32:0680001:4705

т точки н8 до точки н1 - земельный участок с кадастровым номером 59:32:0680001:10101

Условные обозначения:

- предполагаемый участок земель, на которых планируется размещение объекта
- :1 - границы и номер земельного участка, сведения о которых внесены в ГКН
- :28 - границы и номер объекта капитального строительства, сведения о которых внесены в ГКН
- граница кадастрового квартала
- 59.32.2.857 - зоны с особыми условиями использования территории, сведения о которых внесены в ГКН
- :3У1 - обозначение запрашиваемого земельного участка
- н1 - характерная точка границ земель или части земельного участка
- 59:32:0680001 - номер кадастрового квартала

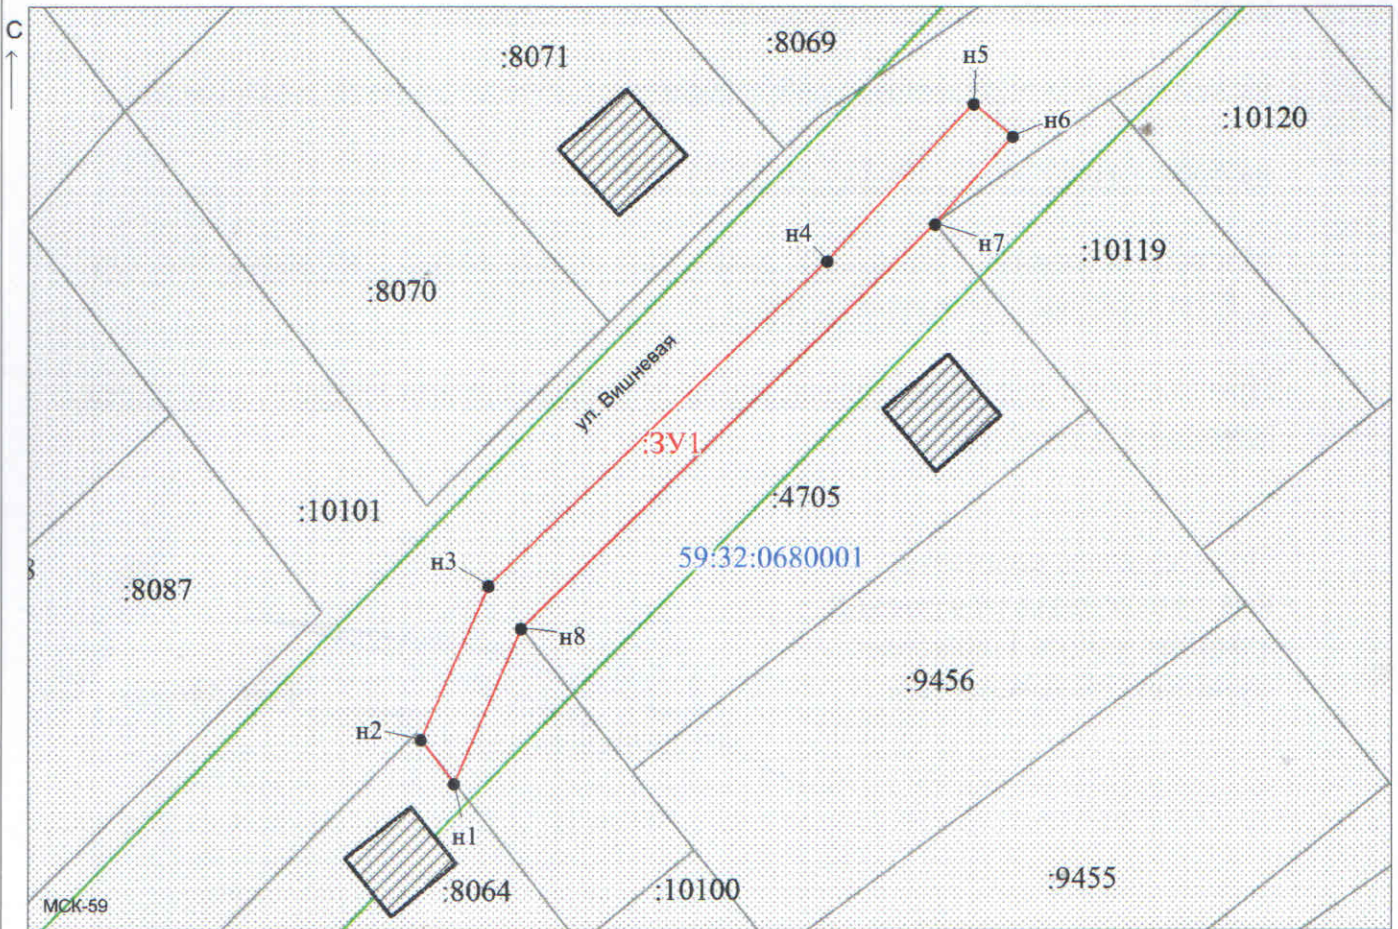

Масштаб 1:700

Заявитель: _____ / Егошина И. В.

МП

(подпись, расшифровка подписи)

(для юридических лиц
и индивидуальных предпринимателей)