


**КОМИТЕТ ИМУЩЕСТВЕННЫХ ОТНОШЕНИЙ
АДМИНИСТРАЦИИ ПЕРМСКОГО МУНИЦИПАЛЬНОГО РАЙОНА**

РЕШЕНИЕ

о размещении объектов № 743

Пермский край
Пермский район

12.10.2018

Комитет имущественных отношений администрации Пермского муниципального района разрешает Акционерному обществу «Газпром газораспределение Пермь» (ИНН 5902183841, ОГРН 1025900512670, почтовый адрес: 614000, г. Пермь, ул. Петропавловская, 43)

размещение объекта «газопровод давлением до 0,6 Мпа, для размещения которого не требуется разрешение на строительство»

на землях государственная собственность на которые не разграничена

на срок 1 год с 12.10.2018 г. по 11.10.2019 г.

Местоположение: Пермский край, Пермский район, Култаевское с/п, д. Кичаново, ул. Уральская, позиция 22

Приложение: схема предполагаемых к использованию земель или части земельного участка.

Председатель комитета
имущественных отношений
администрации Пермского
муниципального района



(подпись, печать)

Г.В. Мюресов

Схема предполагаемых к использованию земель или части земельного участка

Объект: Газопровод давлением до 0,6 Мпа, для размещения которого не требуется разрешения на строительство

Местоположение: расположенных по адресу: Пермский край, Пермский район, с/пос. Култаевское, д. Кичаново, ул. Уральская, Позиция 22

Каталог координат, м

Площадь земель или части земельного участка, кв.м.: 47

Категория земель: земли населенных пунктов

Вид разрешенного использования: -

Описание границ смежных землепользователей:

От точки н1 до точки н2 - земельный участок с кадастровым номером 59:32:0760001:318

От точки н2 до точки н3 - земли общего пользования

От точки н3 до точки н4 - земельный участок с кадастровым номером 59:32:0760001:1069

От точки н4 до точки н5 - земельный участок с кадастровым номером 59:32:0760001:942

От точки н5 до точки н6 - земельный участок с кадастровым номером 59:32:0760001:310

От точки н6 до точки н7 - земельный участок с кадастровым номером 59:32:0760001:942


От точки н7 до точки н8 - земельный участок с кадастровым номером 59:32:0760001:1069

От точки н8 до точки н1 - земли общего пользования

№ точки границы	X	Y
н1	507101.44	2216945.21
н2	507104.60	2216947.67
н3	507104.16	2216948.33
н4	507100.38	2216953.95
н5	507098.12	2216957.33
н6	507094.84	2216955.06
н7	507097.10	2216951.69
н8	507100.91	2216946.00
н1	507101.44	2216945.21

Условные обозначения:

- предполагаемый участок земель, на которых планируется размещение объекта
- :318 - границы и номер земельного участка, сведения о которых внесены в ГКН
- :937 - границы и номер объекта капитального строительства, сведения о которых внесены в ГКН
- граница кадастрового квартала
- 59.32.2.857 - зоны с особыми условиями использования территории, сведения о которых внесены в ГКН
- :ЗУ1 - обозначение запрашиваемого земельного участка
- н1 - характерная точка границ земель или части земельного участка
- 59:32:0760001 - номер кадастрового квартала

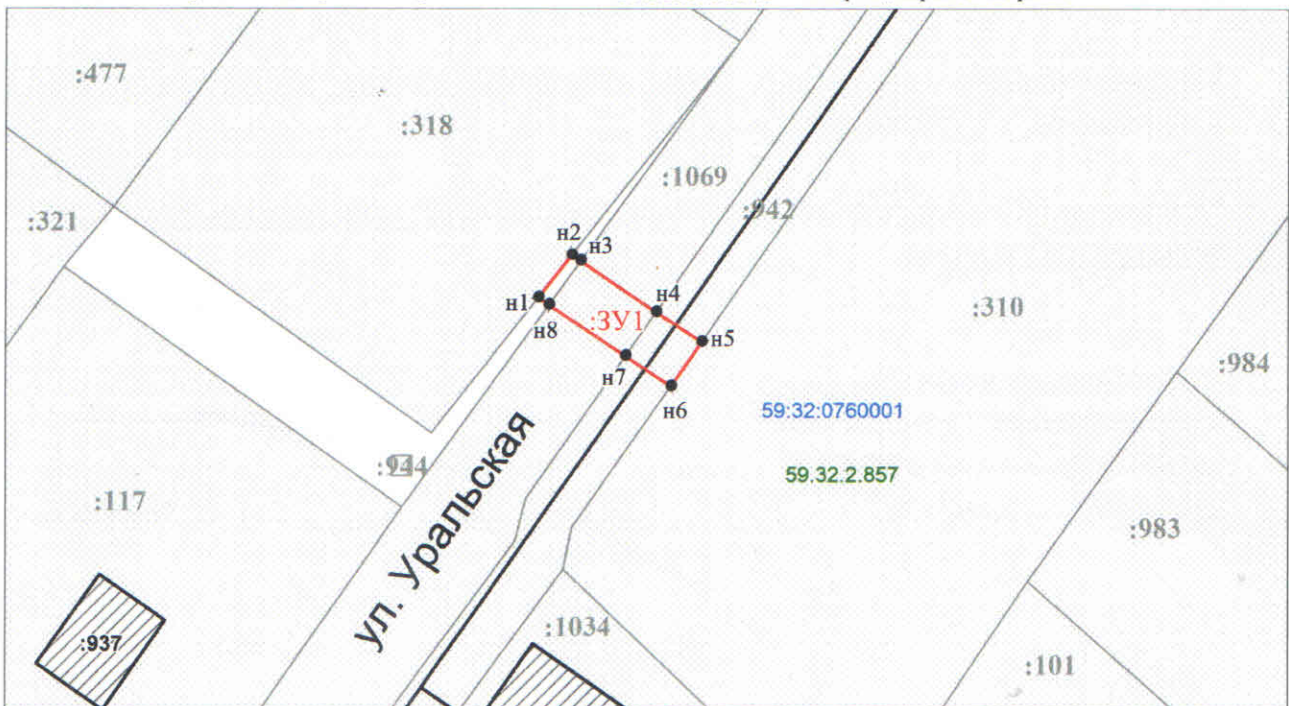

Масштаб 1:500

Заявитель: _____ / Егошина И. В.
 МП (подпись, расшифровка подписи)

(для юридических лиц
и индивидуальных предпринимателей)