



КОМИТЕТ ИМУЩЕСТВЕННЫХ ОТНОШЕНИЙ
АДМИНИСТРАЦИИ ПЕРМСКОГО МУНИЦИПАЛЬНОГО РАЙОНА

РЕШЕНИЕ

о размещении объектов № 744

Пермский край
Пермский район

12.10.2018

Комитет имущественных отношений администрации Пермского муниципального района разрешает Акционерному обществу «Газпром газораспределение Пермь» (ИНН 5902183841, ОГРН 1025900512670, почтовый адрес: 614000, г. Пермь, ул. Петропавловская, 43)

размещение объекта «газопровод давлением до 0,6 Мпа, для размещения которого не требуется разрешение на строительство»

на землях государственная собственность на которые не разграничена

на срок 1 год с 12.10.2018 г. по 11.10.2019 г.

Местоположение: Пермский край, Пермский район, Култаевское с/п, с. Нижние Муллы, ул. Совхозная, к дому 24

Приложение: схема предполагаемых к использованию земель или части земельного участка.

Председатель комитета
имущественных отношений
администрации Пермского
муниципального района

Г.В. Мюресов

(подпись, печать)



Схема предполагаемых к использованию земель или части земельного участка

Объект: Газопровод давлением до 0,6 Мпа, для размещения которого не требуется разрешения на строительство

Местоположение: Пермский край, Пермский р-н, Култаевское с/п, с. Нижние Муллы, ул. Совхозная, д. 24

Площадь земель или части земельного участка, кв.м.: 148

Каталог координат, м

Категория земель: земли населенных пунктов

Вид разрешенного использования: -

№ точки границы	X	Y
н1	508990.60	2209660.28
н2	508988.29	2209671.18
н3	508979.34	2209670.41
н4	508975.58	2209670.09
н5	508976.04	2209665.12
н6	508976.61	2209659.04
н7	508977.64	2209659.13
н8	508981.45	2209659.47
н1	508990.60	2209660.28

Описание границ смежных землепользователей:

От точки н1 до точки н2 - земельный участок с кадастровым номером 59:32:1320002:1123


От точки н2 до точки н3, от точки н5 до точки н7, от точки н8 до точки н1 - земельный участок с кадастровым номером 59:32:1320002:1900

От точки н3 до точки н5, от точки н7 до точки н8 - земельный участок с кадастровым номером 59:32:0000000:13038

Условные обозначения:

- предполагаемый участок земель, на которых планируется размещение объекта
- 59.32.2.255 - зоны с особыми условиями использования территории, сведения о которых внесены в ГКН
- :87 - границы и номер земельного участка, сведения о которых внесены в ГКН
- :3У1 - обозначение запрашиваемого земельного участка
- :28 - границы и номер объекта капитального строительства, сведения о которых внесены в ГКН
- н1 - характерная точка границ земель или части земельного участка
- 59:32:1320002 - номер кадастрового квартала
- - граница кадастрового квартала

С
↑

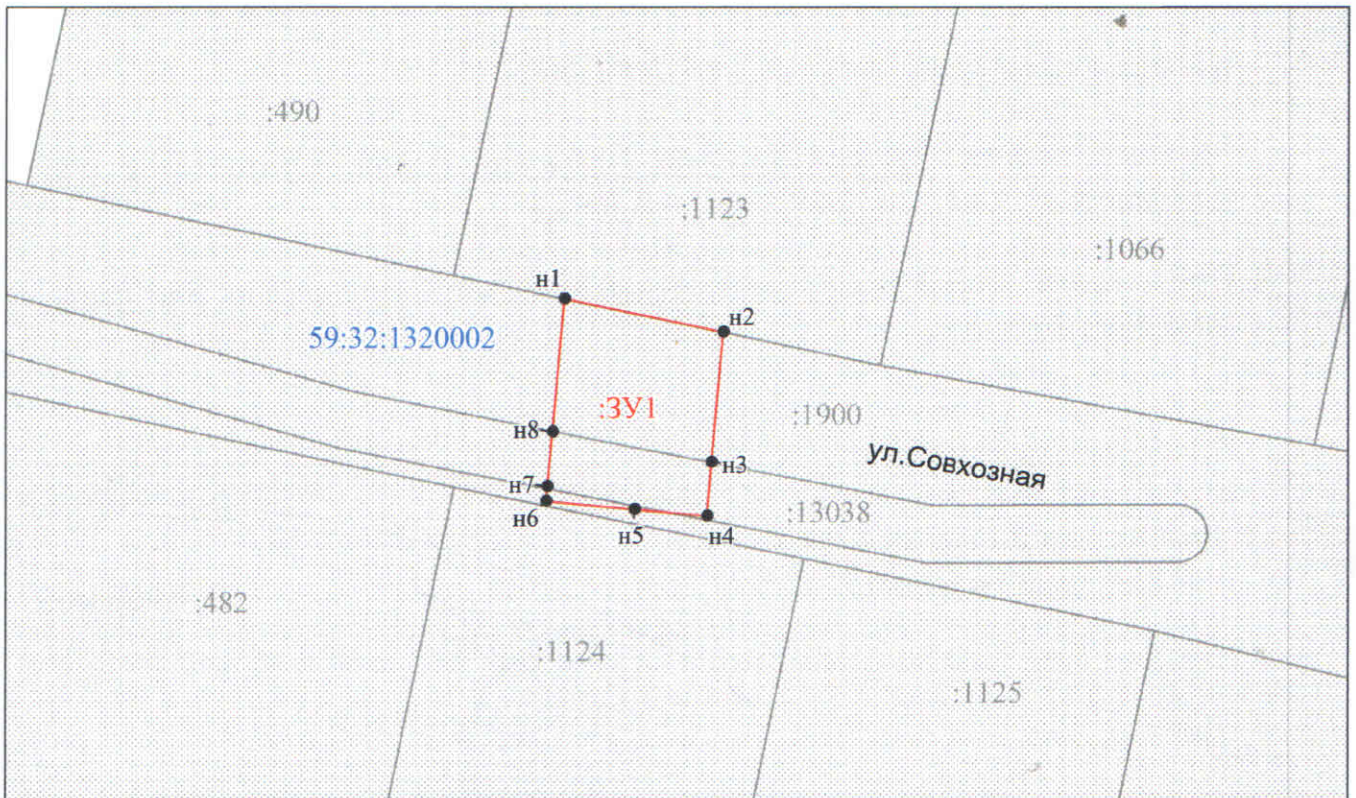

МСК-59

Масштаб 1:500

Заявитель: _____

/ Егошина И. В.

МП

(подпись, расшифровка подписи)

(для юридических лиц и индивидуальных предпринимателей)