



**КОМИТЕТ ИМУЩЕСТВЕННЫХ ОТНОШЕНИЙ
АДМИНИСТРАЦИИ ПЕРМСКОГО МУНИЦИПАЛЬНОГО РАЙОНА**

РЕШЕНИЕ

о размещении объектов № 747

Пермский край
Пермский район

12.10.2018

Комитет имущественных отношений администрации Пермского муниципального района разрешает Акционерному обществу «Газпром газораспределение Пермь» (ИНН 5902183841, ОГРН 1025900512670, почтовый адрес: 614000, г. Пермь, ул. Петропавловская, 43)

размещение объекта «газопровод давлением до 0,6 Мпа, для размещения которого не требуется разрешение на строительство»

на землях государственная собственность на которые не разграничена

на срок 1 год с 12.10.2018 г. по 11.10.2019 г.

Местоположение: Пермский край, Пермский район, Култаевское с/п, с. Култаево, ул. Романа Кашина, к дому 28б

Приложение: схема предполагаемых к использованию земель или части земельного участка.

Председатель комитета
имущественных отношений
администрации Пермского
муниципального района

Г.В. Мюресов

(подпись, печать)



Схема предполагаемых к использованию земель или части земельного участка

Объект: Газопровод давлением до 0,6 Мпа, для размещения которого не требуется разрешения на строительство

Местоположение: расположенных по адресу: край Пермский,
р-н Пермский, с/п Култаевское, с. Култаево,
ул. Романа Кашина, к дому 286

Площадь земель или части земельного участка, кв.м.: 208

Категория земель: земли населенных пунктов

Вид разрешенного использования: -

Описание границ смежных землепользователей:
От точки н1 до точки н2 - земельный участок с кадастровым номером 59:32:0680001:97
От точки н2 до точки н4 - земельный участок с кадастровым номером 59:32:0680001:9551
От точки н4 до точки н5 - земельный участок с кадастровым номером 59:32:0680001:95
От точки н5 до точки н7 - земельный участок с кадастровым номером 59:32:0680001:9551
От точки н7 до точки н8 - земельный участок с кадастровым номером 59:32:0680001:9557
От точки н8 до точки н9 - земельный участок с кадастровым номером 59:32:0680001:873
От точки н9 до точки н10 - земельный участок с кадастровым номером 59:32:0680001:2816
От точки н10 до точки н1 - земельный участок с кадастровым номером 59:32:0680001:9551

Условные обозначения:

- предполагаемый участок земель, на которых планируется размещение объекта

:97

- границы и номер земельного участка, сведения о которых внесены в ГКН

/10421

- границы и номер объекта капитального строительства, сведения о которых внесены в ГКН

- граница кадастрового квартала

59.32.2.857

- зоны с особыми условиями использования территории, сведения о которых внесены в ГКН

:3У1


- обозначение запрашиваемого земельного участка

• н1

- характерная точка границ земель или части земельного участка

59:32:0680001 - номер кадастрового квартала

Каталог координат, м		
№ точки границы	X	Y
н1	505163.32	2214537.59
н2	505165.74	2214541.99
н3	505164.55	2214542.71
н4	505175.08	2214558.92
н5	505182.98	2214573.24
н6	505178.37	2214575.75
н7	505174.84	2214569.24
н8	505175.05	2214566.17
н9	505160.23	2214546.49
н10	505157.30	2214541.27
н1	505163.32	2214537.59

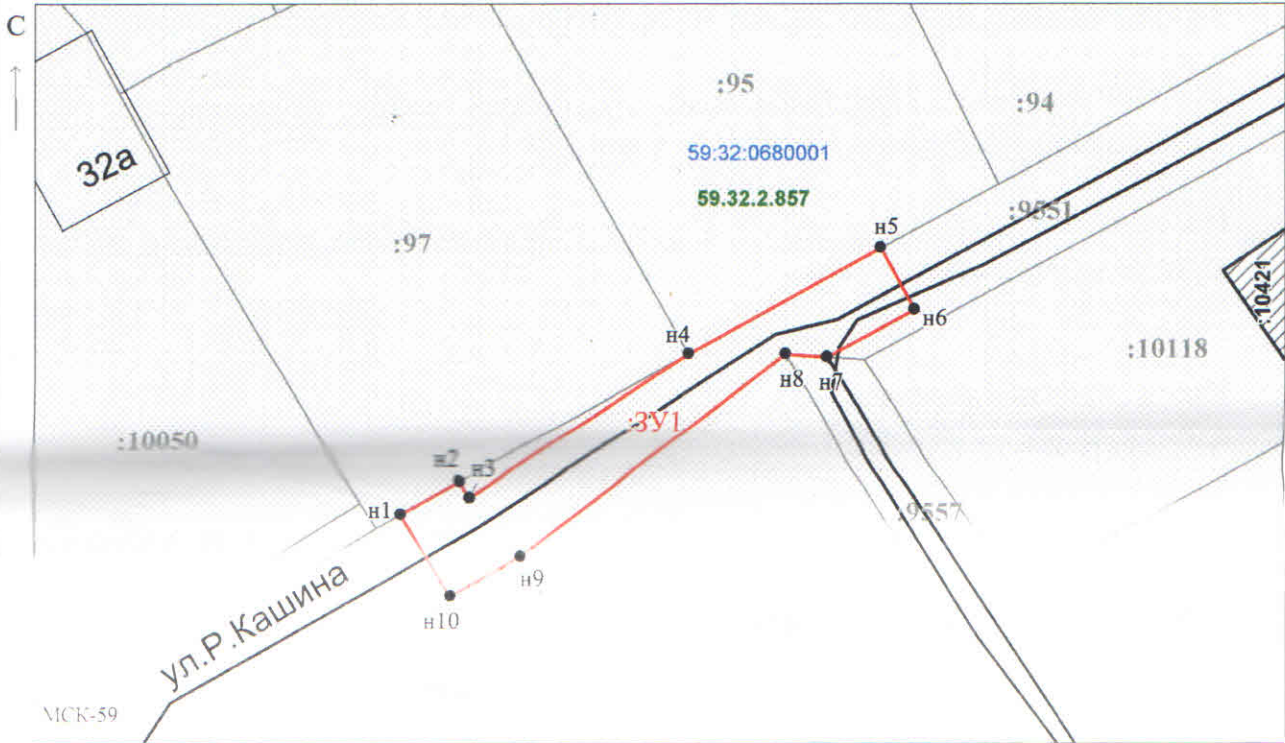

Масштаб 1:500

Заявитель:

(Handwritten signature)

/ Егошина И.В.

(подпись, расшифровка подписи)

МП

(для юридических лиц

и индивидуальных предпринимателей)