



**КОМИТЕТ ИМУЩЕСТВЕННЫХ ОТНОШЕНИЙ
АДМИНИСТРАЦИИ ПЕРМСКОГО МУНИЦИПАЛЬНОГО РАЙОНА**

РЕШЕНИЕ № 737
о размещении объектов № _____

Пермский край
Пермский район

12.10.2018

Комитет имущественных отношений администрации Пермского муниципального района разрешает Акционерному обществу «Газпром газораспределение Пермь» (ИНН 5902183841, ОГРН 2125902017723, почтовый адрес: 614000, г. Пермь, ул. Петропавловская, 43)

размещение объекта «газопровод давлением до 0,6 Мпа, для размещения которого не требуется разрешение на строительство»

на землях государственная собственность на которые не разграничена

на срок 1 год с 12.10.2018 г. по 11.10.2019 г.

Местоположение: Пермский край, Пермский район, Сылвенское с/п, с. Ляды, ул. Уральская, д. 9а.

Приложение: схема предполагаемых к использованию земель или части земельного участка.

Председатель комитета
имущественных отношений администрации
Пермского муниципального района



Г.В. Мюресов

(подпись, печать)

Схема предполагаемых к использованию земель или части земельного участка

Объект: Газопровод давлением до 0,6 Мпа, для размещения которого не требуется разрешения на строительство

Местоположение: Пермский край, Пермский район, с. Ляды, ул. Уральская, д.9а

Каталог координат, м

Площадь земель или части земельного участка, кв.м.: 108

Категория земель: земли населенных пунктов

Вид разрешенного использования: -

№ точки границы	X	Y
н1	526828.37	2255359.23
н2	526819.98	2255364.69
н3	526820.48	2255365.54
н4	526828.84	2255360.03
н1	526828.37	2255359.23
н5	526822.52	2255368.98
н6	526824.26	2255371.93
н7	526823.77	2255372.24
н8	526825.87	2255375.87
2	526828.74	2255373.82
н9	526833.88	2255379.96
н10	526837.44	2255377.77
1	526829.77	2255368.76
н11	526832.90	2255366.90
н12	526830.87	2255363.47
н5	526822.52	2255368.98

Описание границ смежных землепользователей:

От точки н1 до точки н2, от точки н8 до точки н11 - земли общего пользования


От точки н11 до точки н10 - земельный участок с кадастровым номером 59:32:1020001:2042

От точки н9 до точки н8 - земельный участок с кадастровым номером 59:32:1020001:3168

От точки н2 до точки н1 - земельный участок с кадастровым номером 59:32:1020001:99

Условные обозначения:

- | | | |
|---|--|--|
| <ul style="list-style-type: none"> - предполагаемый участок земель, на которых планируется размещение объекта :87 - границы и номер земельного участка, сведения о которых внесены в ГКН :28 - границы и номер объекта капитального строительства, сведения о которых внесены в ГКН - граница кадастрового квартала | <ul style="list-style-type: none"> 59.32.2.255 - зоны с особыми условиями использования территории, сведения о которых внесены в ГКН :ЗУ1 - обозначение запрашиваемого земельного участка • н1 - характерная точка границ земель или части земельного участка 59:32:1020001 - номер кадастрового квартала | |
|---|--|--|

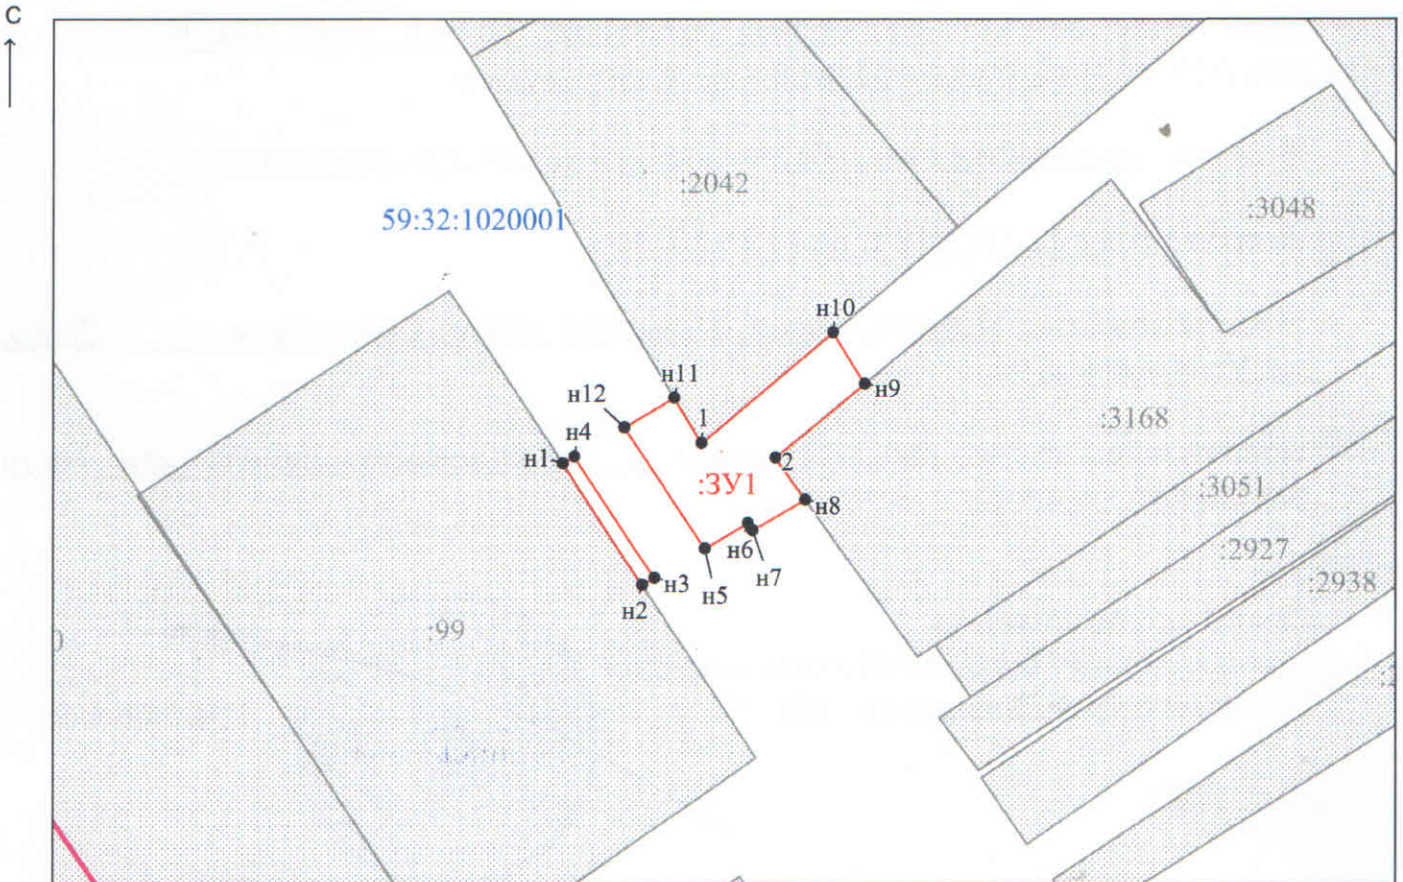

МСК-59

Масштаб 1:500

Заявитель: _____

/ Егорошина И. В.

(подпись, расшифровка подписи)

МП

(для юридических лиц
и индивидуальных предпринимателей)