



**КОМИТЕТ ИМУЩЕСТВЕННЫХ ОТНОШЕНИЙ
АДМИНИСТРАЦИИ ПЕРМСКОГО МУНИЦИПАЛЬНОГО РАЙОНА**

РЕШЕНИЕ _____ 738
о размещении объектов № _____

Пермский край
Пермский район

12.10.2018

Комитет имущественных отношений администрации Пермского муниципального района разрешает Акционерному обществу «Газпром газораспределение Пермь» (ИНН 5902183841, ОГРН 2125902017723, почтовый адрес: 614000, г. Пермь, ул. Петропавловская, 43)

размещение объекта «газопровод давлением до 0,6 Мпа, для размещения которого не требуется разрешение на строительство»

на землях государственная собственность на которые не разграничена

на срок 1 год с 12.10.2018 г. по 11.10.2019 г.

Местоположение: Пермский край, Пермский район, Сылвенское с/п, с. Троица, ул. Комсомольская, к дому 60.

Приложение: схема предполагаемых к использованию земель или части земельного участка.

Председатель комитета
имущественных отношений администрации
Пермского муниципального района



Г.В. Мюресов

(подпись, печать)

Схема предполагаемых к использованию земель или части земельного участка

Объект: Газопровод давлением до 0,6 Мпа, для размещения которого не требуется разрешения на строительство

Местоположение: Пермский край, Пермский район, с. Троица, ул. Комсомольская, к дому 60

Площадь земель или части земельного участка, кв.м.: 808

Категория земель: земли населенных пунктов

Вид разрешенного использования: -

Описание границ смежных землепользователей:

От точки н1 до точки н2- земельный участок с кадастровым номером 59:32:1910001:2248

От точки н2 до точки н3- земельный участок с кадастровым номером 59:32:1910001:2184

От точки н3 до точки н1- земли общего пользования

От точки н7 до точки н8 - земельный участок с кадастровым номером 59:32:1910001:2184

От точки н8 до точки н10 - земельный участок с кадастровым номером 59:32:1910001:2227

От точки н10 до точки н7 - земли общего пользования

Условные обозначения:


- предполагаемый участок земель, на которых планируется размещение объекта
- 87 - границы и номер земельного участка, сведения о которых внесены в ГКН
- 28 - границы и номер объекта капитального строительства, сведения о которых внесены в ГКН
- граница кадастрового квартала
- 59.32.2.255 - зоны с особыми условиями использования территории, сведения о которых внесены в ГКН

:ЗУ1 - обозначение запрашиваемого земельного участка

59:32:1910001 - номер кадастрового квартала

• н1 - характерная точка границ земель или части земельного участка

Каталог координат, м		
№ точки границы	X	Y
н1	515410.87	2263416.20
н2	515410.84	2263421.37
н3	515410.84	2263442.81
н4	515403.83	2263443.01
н5	515401.80	2263445.58
н6	515402.03	2263416.26
н1	515410.87	2263416.20
н7	515410.84	2263446.81
н8	515410.84	2263448.39
н9	515410.80	2263448.74
н10	515410.92	2263494.81
н11	515411.29	2263499.98
н12	515408.73	2263505.22
н13	515412.12	2263517.88
н14	515401.51	2263520.71
н15	515398.94	2263511.10
н16	515400.17	2263509.93
н17	515403.49	2263475.79
н18	515406.06	2263457.04
н19	515405.83	2263446.96
н7	515410.84	2263446.81

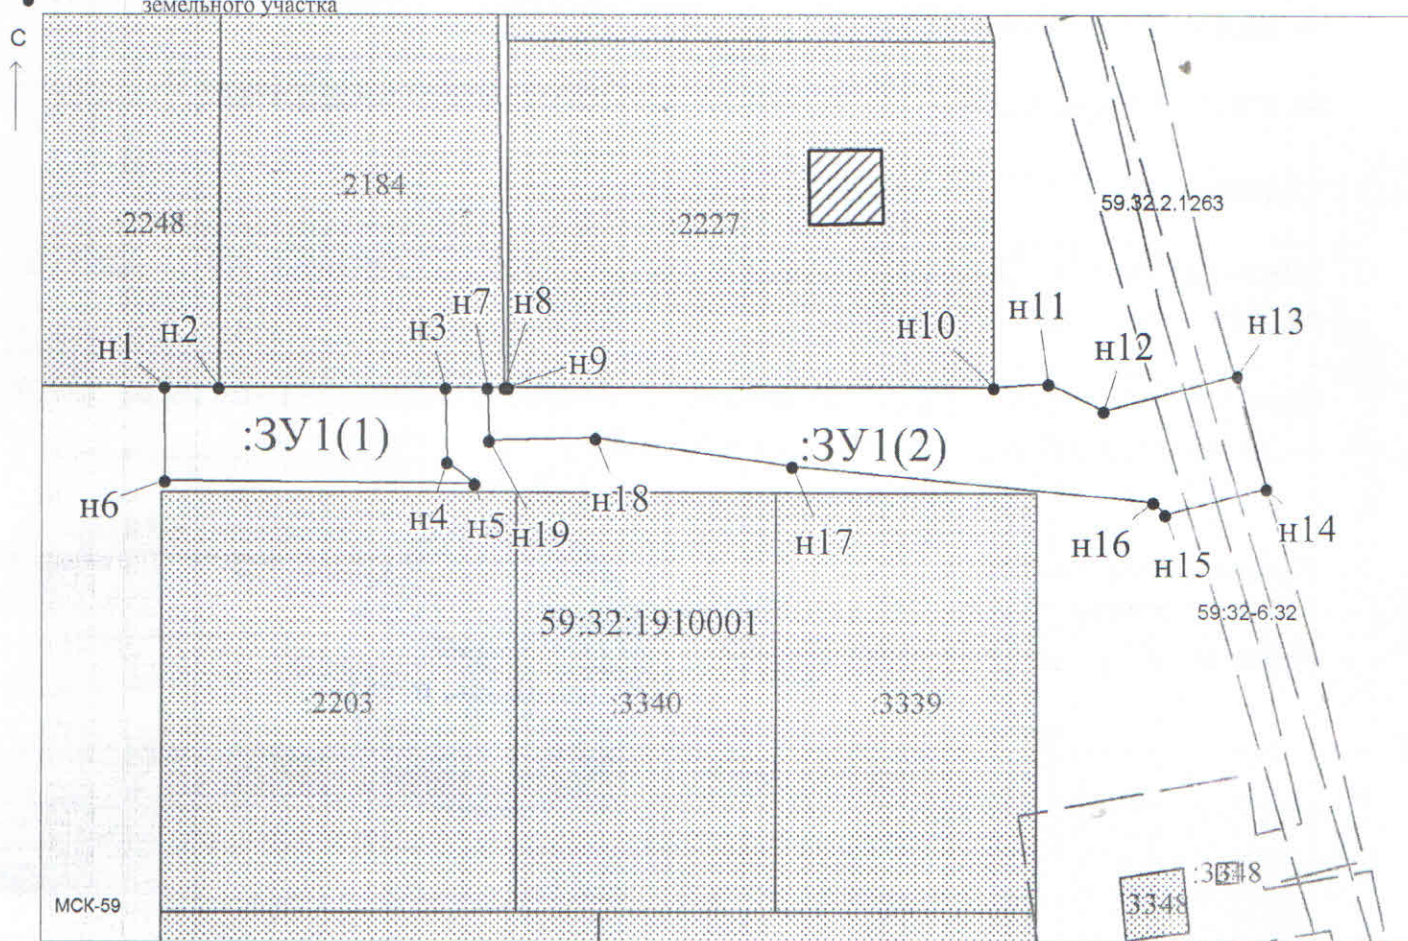

Масштаб 1:700

Заявитель: _____ / Егошина И. В.

МП (подпись, расшифровка подписи)

(для юридических лиц
и индивидуальных предпринимателей)