



**КОМИТЕТ ИМУЩЕСТВЕННЫХ ОТНОШЕНИЙ  
АДМИНИСТРАЦИИ ПЕРМСКОГО МУНИЦИПАЛЬНОГО РАЙОНА**

**РЕШЕНИЕ** № 751  
о размещении объектов № \_\_\_\_\_

Пермский край  
Пермский район

12.10.2018

Комитет имущественных отношений администрации Пермского муниципального района разрешает Акционерному обществу «Газпром газораспределение Пермь» (ИНН 5902183841, ОГРН 2125902017723, почтовый адрес: 614000, г. Пермь, ул. Петропавловская, 43)

размещение объекта «газопровод давлением до 0,6 Мпа, для размещения которого не требуется разрешение на строительство»

на землях государственная собственность на которые не разграничена

на срок 1 год с 12.10.2018 г. по 11.10.2019 г.

Местоположение: Пермский край, Пермский район, Сылвенское с/п, п. Сылва, ул. Комсомольская, к дому 39.

Приложение: схема предполагаемых к использованию земель или части земельного участка.

Председатель комитета  
имущественных отношений администрации  
Пермского муниципального района

(подпись, печать)

Г.В. Мюресов



## Схема предполагаемых к использованию земель или части земельного участка

Объект: Газопровод давлением до 0,6 Мпа, для размещения которого не требуется разрешения на строительство

Местоположение: расположенных по адресу: край Пермский, р-н Пермский, с/п Сыльвенское, с.п. Сыльва, ул. Коммунистическая, к дому 39

Площадь земель или части земельного участка, кв.м.: 328

Категория земель: земли населенных пунктов

Вид разрешенного использования: -

Описание границ смежных землепользователей:

От точки н1 до точки н7 - земли общего пользования

От точки н7 до точки н8 - земельный участок с кадастровым номером 59:32:0050027:2032

От точки н7 до точки н8 - земельный участок с кадастровым номером 59:32:0050027:2569

От точки н9 до точки н1 - земли общего пользования

Каталог координат, м

№ точки границы	X	Y
н1	520292.42	2262027.43
н2	520299.15	2262038.00
н3	520296.39	2262054.59
н4	520280.04	2262054.97
н5	520274.16	2262054.66
н6	520266.75	2262053.54
н7	520264.67	2262061.00
н8	520263.58	2262060.93
н9	520259.28	2262061.71
н10	520263.11	2262047.93
н11	520274.72	2262049.70
н12	520280.16	2262049.97
н13	520292.14	2262049.69
н14	520293.90	2262039.07
н15	520288.78	2262031.03
н16	520289.63	2262030.49
н17	520289.04	2262029.58
н1	520292.42	2262027.43

**Условные обозначения:**

- предполагаемый участок земель, на которых планируется размещение объекта

:2569 - границы и номер земельного участка, сведения о которых внесены в ГКН

28 - границы и номер объекта капитального строительства, сведения о которых внесены в ГКН


- граница кадастрового квартала

59.32.2.857 - зоны с особыми условиями использования территории, сведения о которых внесены в ГКН

:3У1 - обозначение запрашиваемого земельного участка

• н1 - характерная точка границ земель или части земельного участка

59:32:0050027 - номер кадастрового квартала

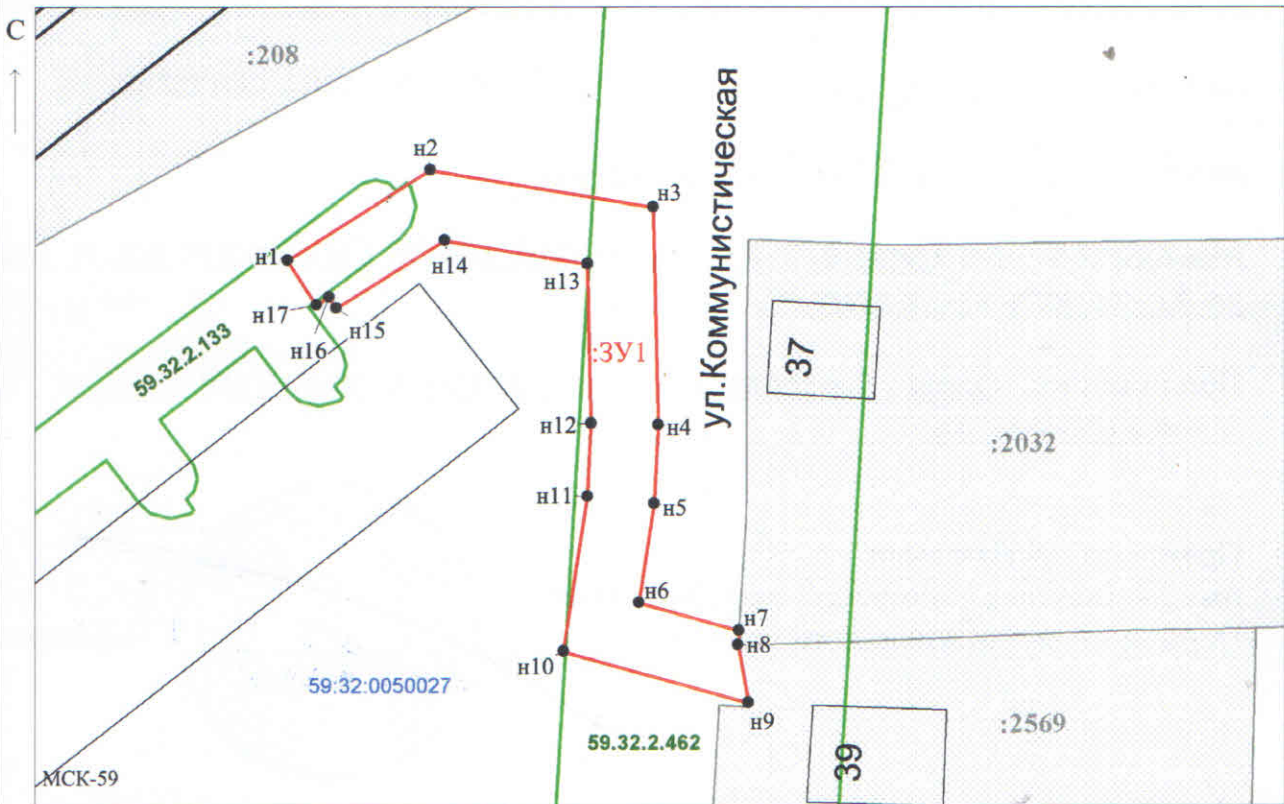

Масштаб 1:500

Заявитель: \_\_\_\_\_ / Егошина И.В.  
 МП (подпись, расшифровка подписи)

(для юридических лиц  
и индивидуальных предпринимателей)