



**КОМИТЕТ ИМУЩЕСТВЕННЫХ ОТНОШЕНИЙ
АДМИНИСТРАЦИИ ПЕРМСКОГО МУНИЦИПАЛЬНОГО РАЙОНА**

РЕШЕНИЕ № 752
о размещении объектов № _____

Пермский край
Пермский район

12.10.2018

Комитет имущественных отношений администрации Пермского муниципального района разрешает Акционерному обществу «Газпром газораспределение Пермь» (ИНН 5902183841, ОГРН 2125902017723, почтовый адрес: 614000, г. Пермь, ул. Петропавловская, 43)

размещение объекта «газопровод давлением до 0,6 Мпа, для размещения которого не требуется разрешение на строительство»

на землях государственная собственность на которые не разграничена

на срок 1 год с 12.10.2018 г. по 11.10.2019 г.

Местоположение: Пермский край, Пермский район, Сылвенское с/п, п. Сылва, ул. Комсомольская, к дому 1.

Приложение: схема предполагаемых к использованию земель или части земельного участка.

Председатель комитета
имущественных отношений администрации
Пермского муниципального района

(подпись, печать)



Г.В. Мюресов

Схема предполагаемых к использованию земель или части земельного участка

Объект: Газопровод давлением до 0,6 МПа, для размещения которого не требуется разрешения на строительство

Местоположение: расположенных по адресу: край Пермский, р-н Пермский, с/п Сылвенское, с.п. Сылта, ул. Комсомольская, к дому 1

Площадь земель или части земельного участка, кв.м.: 675

Категория земель: земли населенных пунктов

Вид разрешенного использования:

Описание границ смежных землепользователей:

От точки н1 до точки н3 - земельный участок с кадастровым номером 59:32:0050027:2688

От точки н3 до точки н1 - земли общего пользования

От точки н10 до точки н15 - земли общего пользования


От точки н15 до точки н10 - земельный участок с кадастровым номером 59:32:0000000:13256

Каталог координат, м


№ точки границы	X	Y
н1	521093.17	2262818.20
н2	521091.72	2262817.76
н3	521089.37	2262816.96
н4	521093.76	2262804.13
н5	521063.92	2262786.06
н6	521036.19	2262780.77
н7	521036.76	2262776.80
н8	521065.38	2262782.26
н9	521098.58	2262802.39
н1	521093.17	2262818.20
н10	520949.28	2262763.67
н11	520998.21	2262769.44
н12	521031.85	2262775.86
н13	521031.27	2262779.83
н14	520997.61	2262773.40
н15	520948.67	2262767.72
н16	520944.91	2262767.08
н17	520945.37	2262763.05
н10	520949.28	2262763.67

Условные обозначения:

- предполагаемый участок земель,
- 59.01.2.897 - зоны с особыми условиями использования территории, сведения о которых внесены в ГКН
- :2688 - границы и номер земельного участка, сведения о которых внесены в ГКН
- :8073 - обозначение запрашиваемого земельного участка
- н1 - характеристика точки границ земель или части земельного участка
- 59:32:0050027 - граница кадастрового квартала

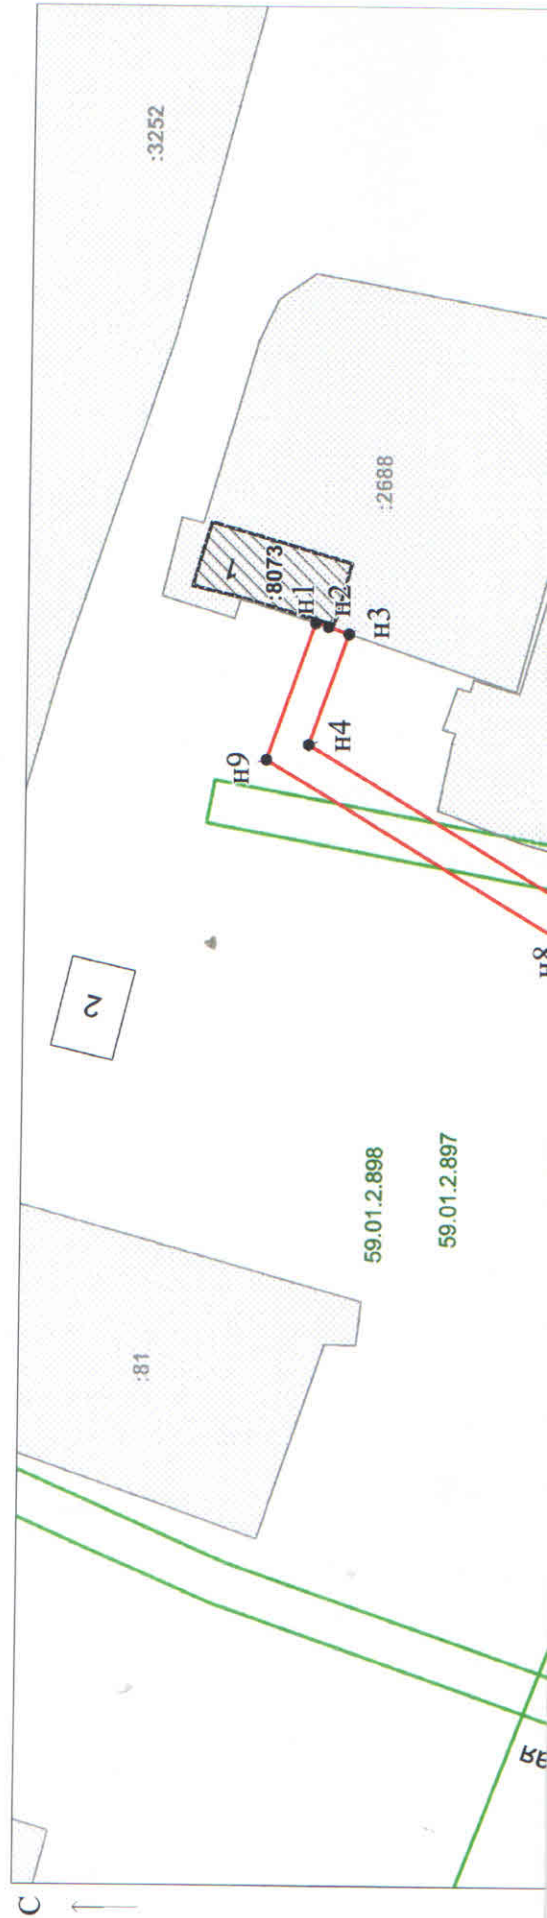

приложение к решению о
размещении объектов №752
от 12.10.2014

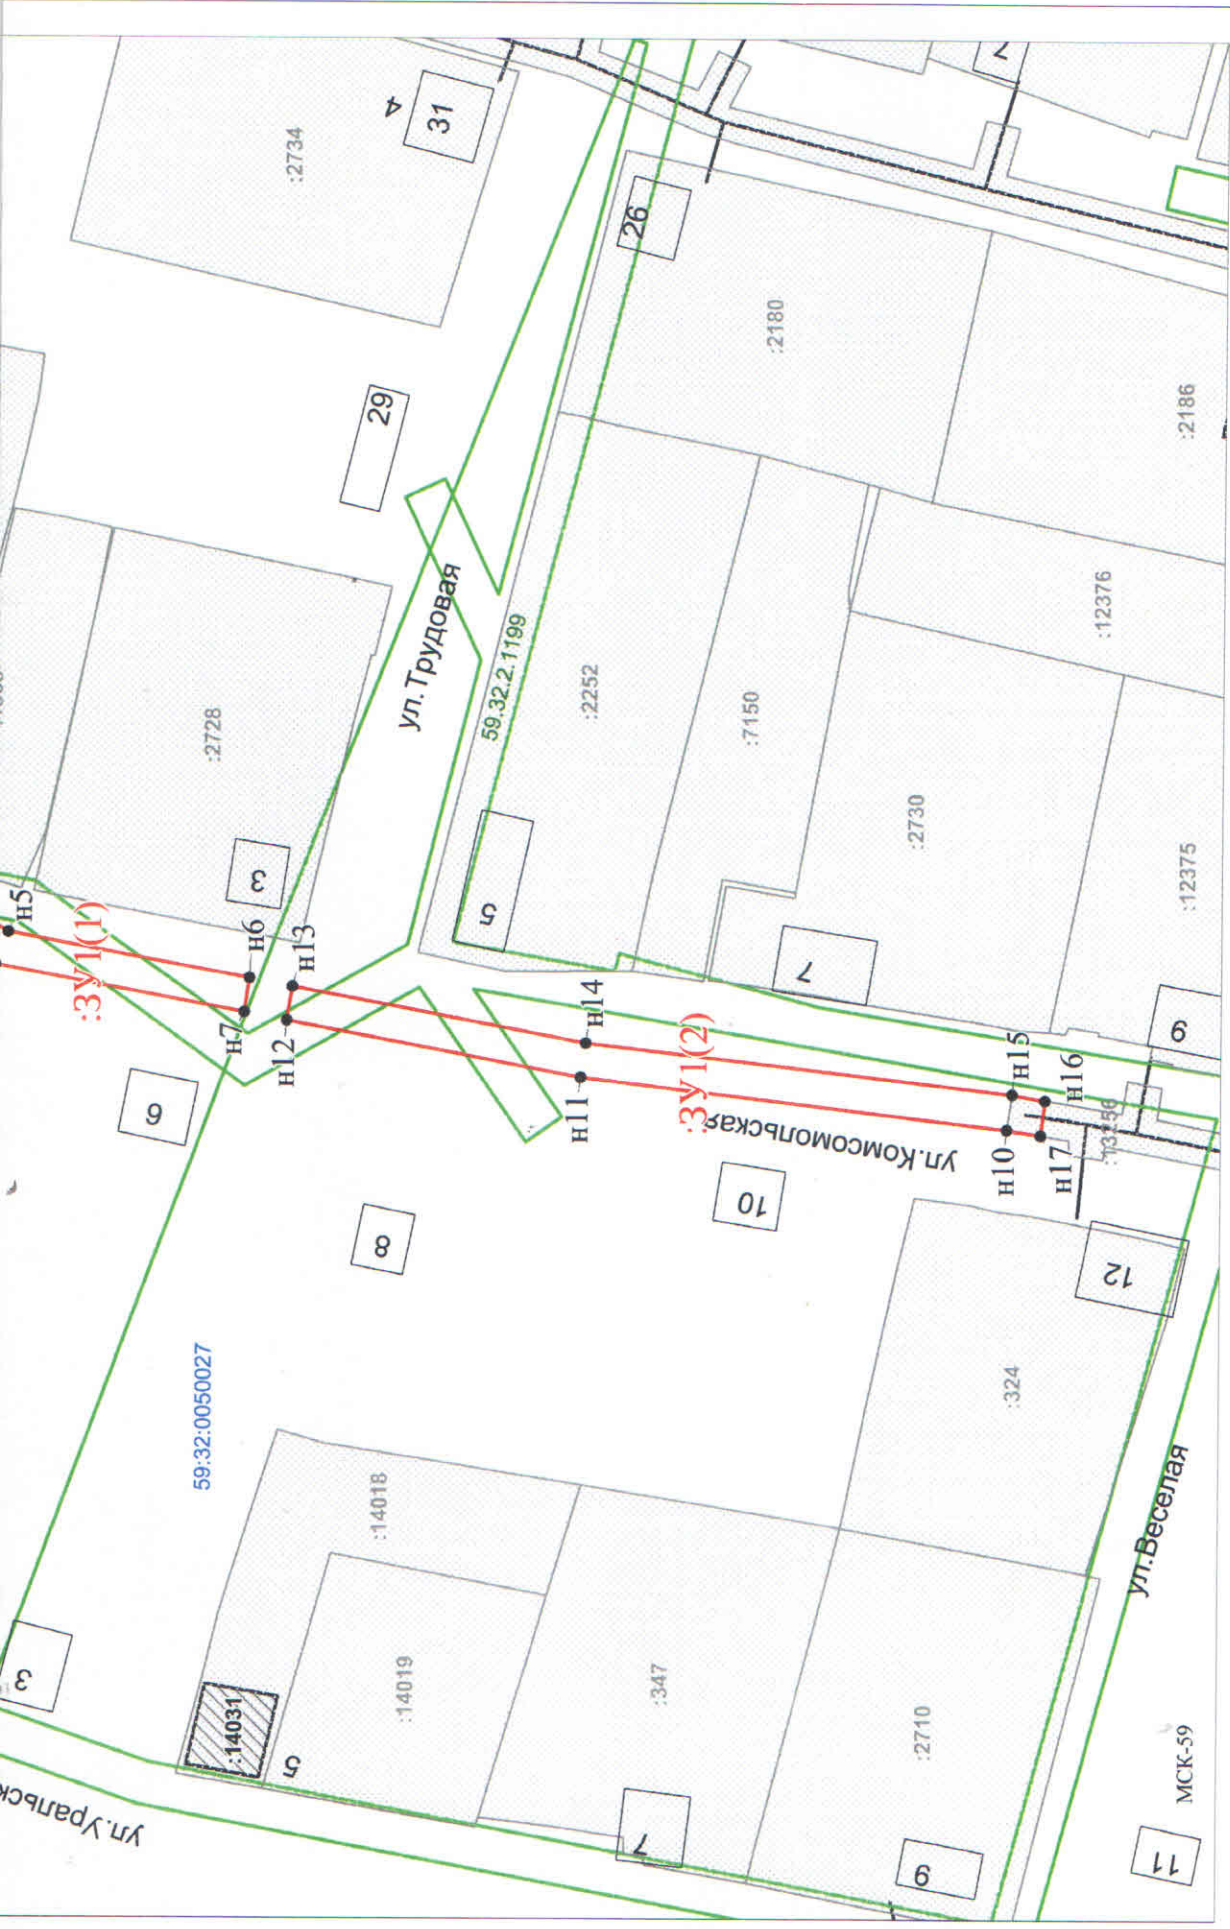

Масштаб 1:800

Заявитель: _____ / Егошина И.В.
МП (подпись, расшифровка подписи)

(для юридических лиц
и индивидуальных предпринимателей)