



**КОМИТЕТ ИМУЩЕСТВЕННЫХ ОТНОШЕНИЙ
АДМИНИСТРАЦИИ ПЕРМСКОГО МУНИЦИПАЛЬНОГО РАЙОНА**

РЕШЕНИЕ 762
о размещении объектов № _____

Пермский край
Пермский район

17.10.2018

Комитет имущественных отношений администрации Пермского муниципального района разрешает Хельман Елене Борисовне, почтовый адрес: 614503, Пермский край, Пермский район, с. Троица, пер. Пионерский, д. 20.

размещение объекта «детская площадка».

на землях государственная собственность на которые не разграничена

на срок 1 год с 17.10.2018 г. по 16.10.2019 г.

Местоположение: примыкает к земельному участку по адресу: Пермский край, Пермский район, Сылвенское с/п, с. Троица, пер. Пионерский, 20.

Приложение: схема предполагаемых к использованию земель или части земельного участка.

Председатель комитета
имущественных отношений администрации
Пермского муниципального района



(подпись, печать)

Г.В. Мюресов

Схема предполагаемых к использованию земель или части земельного участка

Объект: для размещения детской площадки

Местоположение: примыкает к участку, по адресу: Пермский край, Пермский район, Сылвенское с/п, с. Троица, пер. Пионерский, 20

Обозначение характерных точек границ	Координаты, м	
	X	Y
	2	3
1	515544.41	2263350.45
2	515544	2263357
3	515541	2263358
4	515541	2263350

Площадь земель или части земельного участка: 21 кв.м.


Категория земель: земли населенных пунктов

Вид разрешенного использования: -

Описание границ смежных землепользователей:

От точки 1 до точки 2- земельный участок с кадастровым номером 59:32:1910001:198;

От точки 2 до точки 1- земли общего пользования

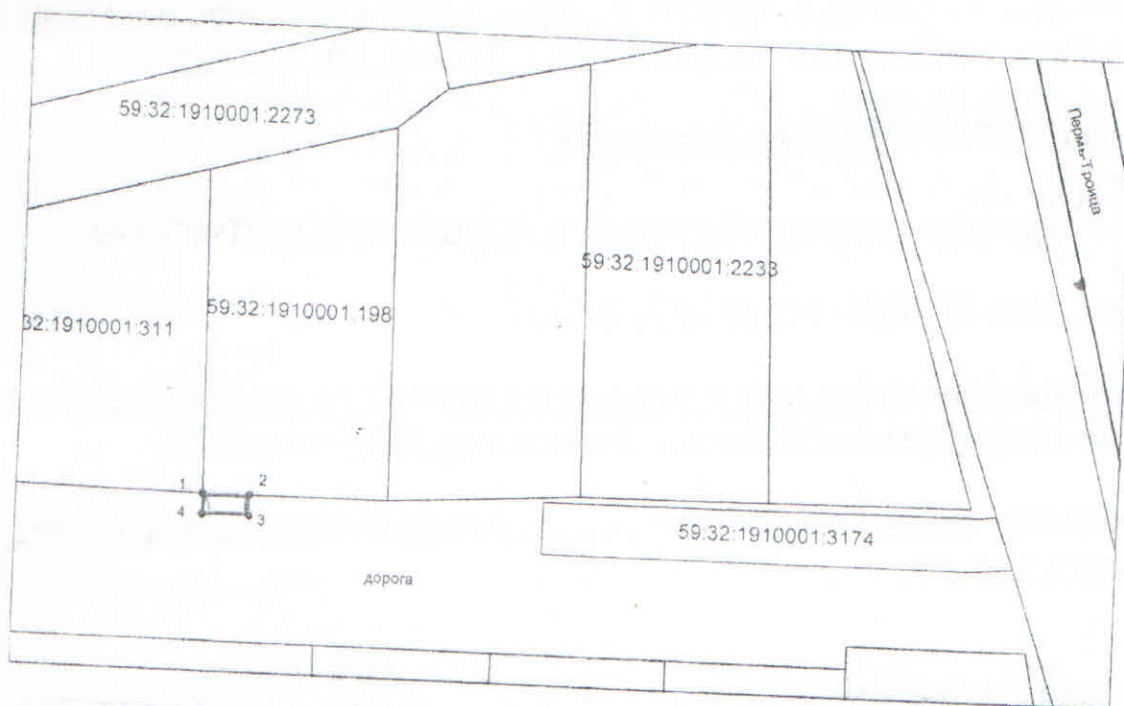

Масштаб: 1:2000

Условные обозначения:

- граница проектируемого земельного участка;
- существующая часть границы, имеющиеся в ГКН сведения которой достаточны для определения ее местоположения
- 59:32:1910001 - кадастровый номер квартала
- :198 - кадастровый номер земельного участка

Заявитель: _____ ()