



**КОМИТЕТ ИМУЩЕСТВЕННЫХ ОТНОШЕНИЙ  
АДМИНИСТРАЦИИ ПЕРМСКОГО МУНИЦИПАЛЬНОГО РАЙОНА**

**РЕШЕНИЕ**  
о размещении объектов № 774

Пермский край  
Пермский район

24.10.2018

Комитет имущественных отношений администрации Пермского муниципального района разрешает Акционерному обществу «Газпром газораспределение Пермь» (ИНН 5902183841, ОГРН 2125902017723, почтовый адрес: 614000, г. Пермь, ул. Петропавловская, 43)

размещение объекта «газопровод давлением до 1,2 Мпа, для размещения которого не требуется разрешение на строительство»

на землях государственная собственность на которые не разграничена

на срок 1 год с 24.10.2018 г. по 23.10.2019 г.

Местоположение: Пермский край, Пермский район, п. Сылва, ул. Мичурина, к дому № 25/2.

Приложение: схема предполагаемых к использованию земель или части земельного участка.

Председатель комитета имущественных отношений администрации Пермского муниципального района

Г.В. Мюресов  
(подпись, печать)



## Схема предполагаемых к использованию земель или части земельного участка

Объект: Газопровод давлением до 0,6 Мпа, для размещения которого не требуется разрешения на строительство

Местоположение: расположенных по адресу: Пермский край, Пермский р-он,  
п. Сытва, ул. Мичурина, к дому № 25/2

Площадь земель или части земельного участка, кв.м.: 465

Категория земель: земли населенных пунктов

Вид разрешенного использования: -

Описание границ смежных землепользователей:

От точки н1 до точки н1 - земли общего пользования

От точки н19 до точки н21 - земельный участок  
с кадастровым номером 59:32:0050027:12349

От точки н21 до точки н19 - земли общего пользования

### Условные обозначения:



- предполагаемый участок земель,  
на которых планируется размещение объекта



- границы и номер земельного участка,  
сведения о которых внесены в ГКН



- границы и номер объекта капитального  
строительства, сведения о которых внесены в ГКН



- граница кадастрового квартала



- зоны с особыми условиями использования  
территории, сведения о которых внесены в ГКН

:ЗУ1

- обозначение запрашиваемого земельного участка




н1

- характерная точка границ земель или части  
земельного участка

59:32:0050027 - номер кадастрового квартала

### Каталог координат, м

№ точки границы	X	Y
н1	520318.92	2262918.63
н2	520320.91	2262919.08
н3	520321.76	2262915.47
н4	520332.59	2262917.62
н5	520339.97	2262919.79
н6	520354.58	2262925.30
н7	520362.38	2262931.59
н8	520381.52	2262950.22
н9	520387.77	2262954.34
н10	520401.34	2262958.70
н11	520400.08	2262962.49
н12	520386.03	2262957.98
н13	520379.00	2262953.36
н14	520359.72	2262934.59
н15	520352.56	2262928.82
н16	520338.69	2262923.59
н17	520331.63	2262921.50
н18	520320.40	2262919.28
н1	520318.92	2262918.63
н19	520312.65	2262911.50
н20	520312.59	2262911.83
н21	520313.94	2262912.06
н22	520317.11	2262913.46
н23	520316.15	2262917.41
н24	520294.24	2262907.76
н25	520295.86	2262904.10
н19	520312.65	2262911.50

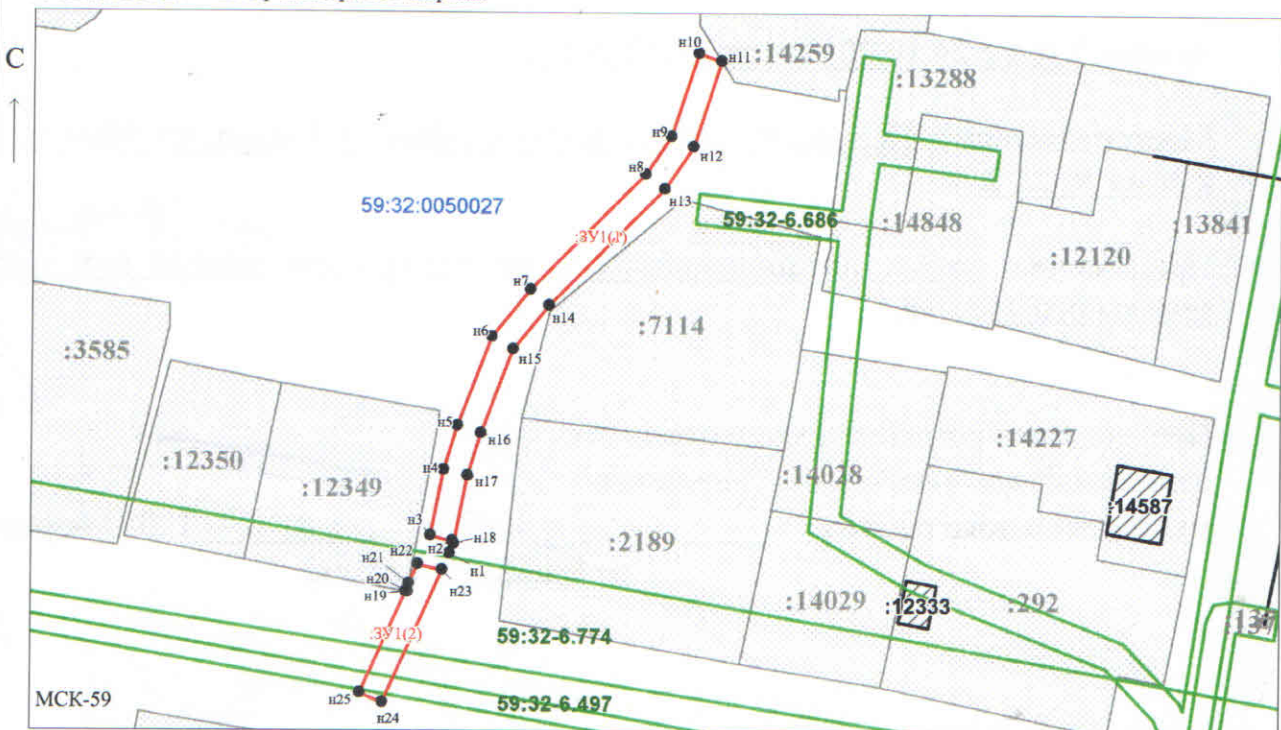

Масштаб 1:500

Заявитель:  / Егошина И.В.  
МП (подпись, расшифровка подписи)

(для юридических лиц  
и индивидуальных предпринимателей)