



**КОМИТЕТ ИМУЩЕСТВЕННЫХ ОТНОШЕНИЙ  
АДМИНИСТРАЦИИ ПЕРМСКОГО МУНИЦИПАЛЬНОГО РАЙОНА**

**РЕШЕНИЕ**  
о размещении объектов № 795

Пермский край  
Пермский район

02.11.2018

Комитет имущественных отношений администрации Пермского муниципального района разрешает Акционерному обществу «Газпром газораспределение Пермь» (ИНН 5902183841, ОГРН 2125902017723, почтовый адрес: 614000, г. Пермь, ул. Петропавловская, 43)

размещение объекта «газопровод давлением до 0,6 Мпа, для размещения которого не требуется разрешение на строительство»

на землях государственная собственность на которые не разграничена

на срок 1 год с 02.11.2018 г. по 01.11.2019 г.

Местоположение: Пермский край, Пермский район, Усть-Качкинское с/п. п. Красный Восход, ул. Садовая, к дому 1.

Приложение: схема предполагаемых к использованию земель или части земельного участка.

Председатель комитета имущественных отношений администрации Пермского муниципального района

(подпись, печать)

Г.В. Мюресов



## Схема предполагаемых к использованию земель или части земельного участка

Объект: Газопровод давлением до 0,6 Мпа, для размещения которого не требуется разрешения на строительство

Местоположение: расположенных по адресу: край Пермский, р-н Пермский,  
с/п Усть-Качкинское, п. Красный Восход,  
ул. Садовая, к дому 1

Площадь земель или части земельного участка, кв.м.: 32

Категория земель: земли населенных пунктов

Вид разрешенного использования: -

Описание границ смежных землепользователей:

От точки н1 до точки н2 - земельный участок с кадастровым номером 59:32:2000001:1148

От точки н2 до точки н3 - земельный участок с кадастровым номером 59:32:2000001:1147


От точки н3 до точки н4 - земельный участок с кадастровым номером 59:32:2000001:1169

### Условные обозначения:

- предполагаемый участок земель, на которых планируется размещение объекта
- :1148 - границы и номер земельного участка, сведения о которых внесены в ГКН
- граница кадастрового квартала

- :2282 - границы и номер объекта капитального строительства, сведения о которых внесены в ГКН
- 59.32.2.857 - зоны с особыми условиями использования территории, сведения о которых внесены в ГКН
- :3У1 - обозначение запрашиваемого земельного участка
- н1 - характерная точка границ земель или части земельного участка
- 59:32:2000001 - номер кадастрового квартала

Каталог координат, м		
№ точки границы	X	Y
н1	515397.11	2199923.39
н2	515397.93	2199925.93
н3	515398.67	2199928.23
н4	515393.38	2199931.08
н5	515391.01	2199926.68
н1	515397.11	2199923.39

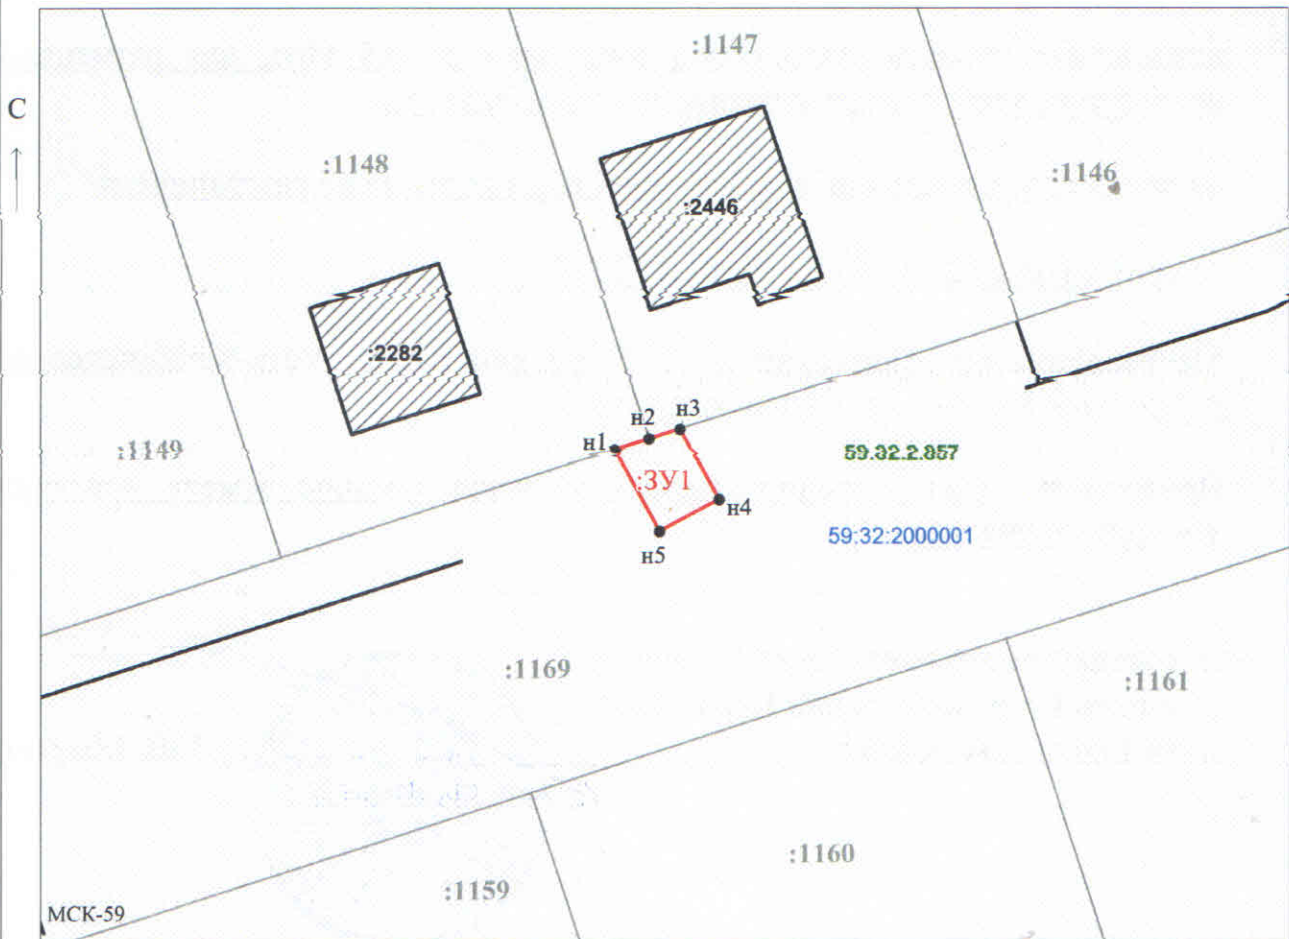

Масштаб 1:500

Заявитель: \_\_\_\_\_ / Егошина И.В.

МП

(подпись, расшифровка подписи)

(для юридических лиц  
и индивидуальных предпринимателей)