



**КОМИТЕТ ИМУЩЕСТВЕННЫХ ОТНОШЕНИЙ
АДМИНИСТРАЦИИ ПЕРМСКОГО МУНИЦИПАЛЬНОГО РАЙОНА**

РЕШЕНИЕ

о размещении объектов № 827

Пермский край
Пермский район

26.11.2018

Комитет имущественных отношений администрации Пермского муниципального района разрешает Акционерному обществу «Газпром газораспределение Пермь» (ИНН 5902183841, ОГРН 1025900512670, почтовый адрес: 614000, г. Пермь, ул. Петропавловская, 43)

размещение объекта «газопровод давлением до 0,6 Мпа, для размещения которого не требуется разрешение на строительство»

на землях государственная собственность на которые не разграничена

на срок 1 год с 26.11.2018 г. по 25.11.2019 г.

Местоположение: Пермский край, Пермский район, Култаевское с/п, с. Култаево, ул. Романа Кашина, у дома 37

Приложение: схема предполагаемых к использованию земель или части земельного участка.

Председатель комитета
имущественных отношений
администрации Пермского
муниципального района
(подпись, печать)



Г.В. Мюресов

Схема предполагаемых к использованию земель или части земельного участка

Объект: Газопровод давлением до 0,6 МПа, для размещения которого не требуется разрешения на строительство по адресу: край Пермский, р-н Пермский, с/п Култаевское, с. Култаево, ул. Романа Кашина, дом 35

Местоположение: расположенных по адресу: край Пермский, р-н Пермский, с/п Култаевское, с. Култаево, ул. Романа Кашина, у дома 37

Площадь земель или части земельного участка, кв.м.: 13

Категория земель: земли населенных пунктов

Вид разрешенного использования: -

Описание границ смежных землепользователей:

От точки н1 до точки н3 - земельный участок с кадастровым номером 59:32:0680001:3239


От точки н3 до точки н1 - земли общего пользования

Каталог координат, м

№ точки границы	X	Y
н1	505217.30	2214411.61
н2	505217.43	2214411.82
н3	505218.70	2214411.19
н4	505220.16	2214414.66
н5	505217.36	2214416.07
н6	505215.56	2214412.49
н1	505217.30	2214411.61

Условные обозначения:

- предполагаемый участок земель, на которых планируется размещение объекта
- :3239 - границы и номер земельного участка, сведения о которых внесены в ГКН
- :12677 - границы и номер объекта капитального строительства, сведения о которых внесены в ГКН
- граница кадастрового квартала
- 59.32.2.857 - зоны с особыми условиями использования территории, сведения о которых внесены в ГКН
- :3У1 - обозначение запрашиваемого земельного участка
- н1 - характерная точка границ земель или части земельного участка
- 59:32:0680001 - номер кадастрового квартала

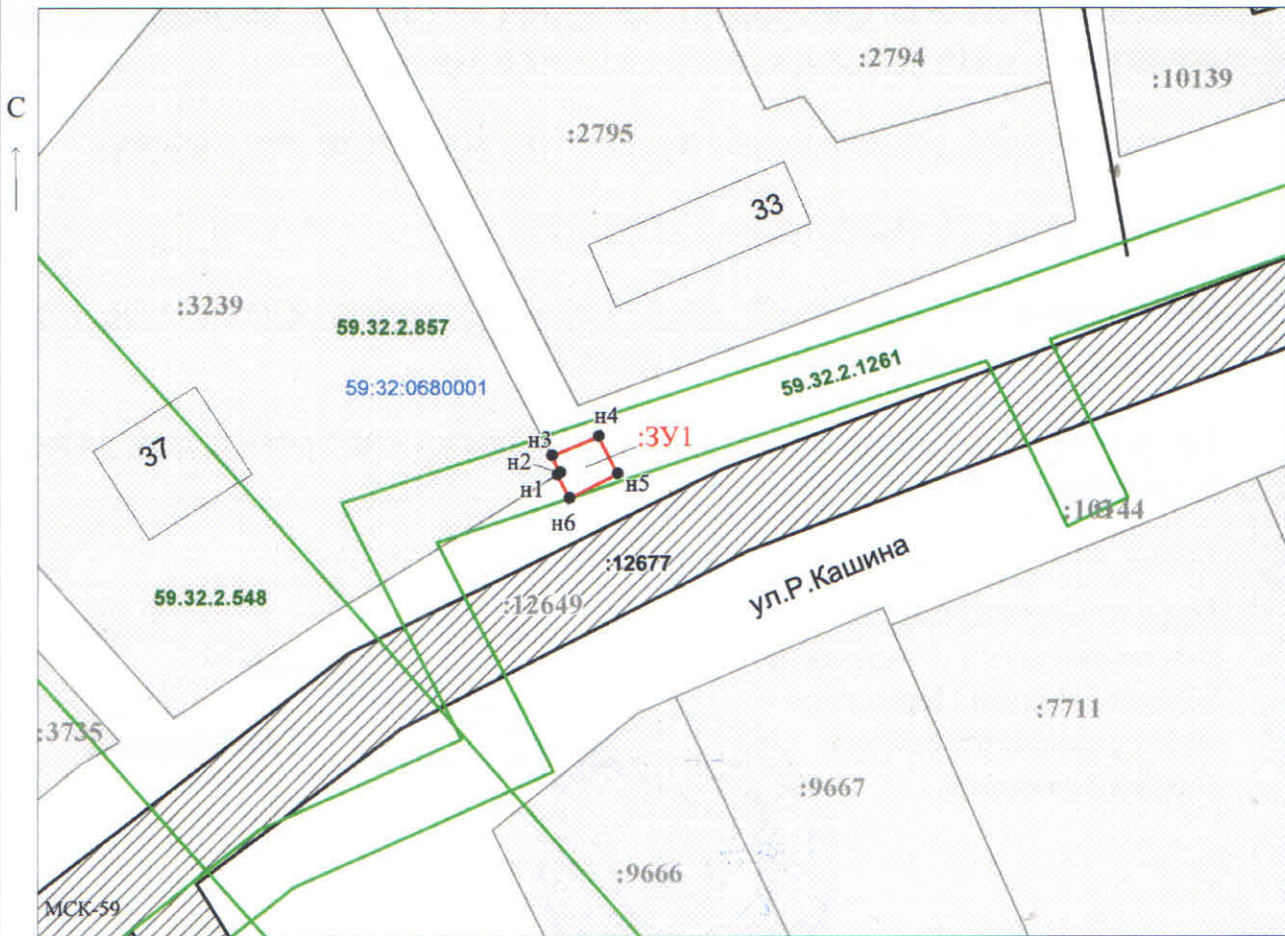

Масштаб 1:500

Заявитель: _____ / Егошина И.В.
 МП (подпись, расшифровка подписи)

(для юридических лиц
и индивидуальных предпринимателей)