



**КОМИТЕТ ИМУЩЕСТВЕННЫХ ОТНОШЕНИЙ  
АДМИНИСТРАЦИИ ПЕРМСКОГО МУНИЦИПАЛЬНОГО РАЙОНА**

**РЕШЕНИЕ**

о размещении объектов № 828

Пермский край  
Пермский район

26.11.2018

Комитет имущественных отношений администрации Пермского муниципального района разрешает Акционерному обществу «Газпром газораспределение Пермь» (ИНН 5902183841, ОГРН 1025900512670, почтовый адрес: 614000, г. Пермь, ул. Петропавловская, 43)

размещение объекта «газопровод давлением до 0,6 Мпа, для размещения которого не требуется разрешение на строительство»

на землях государственная собственность на которые не разграничена

на срок 1 год с 26.11.2018 г. по 25.11.2019 г.

Местоположение: Пермский край, Пермский район, Култаевское с/п, с. Башкултаево, ул. Молодежная, к дому № 7

Приложение: схема предполагаемых к использованию земель или части земельного участка.

Председатель комитета  
имущественных отношений  
администрации Пермского  
муниципального района  
(подпись, печать)



Г.В. Мюресов



## Схема предполагаемых к использованию земель или части земельного участка

Объект: Газопровод давлением до 0,6 Мпа, для размещения которого не требуется разрешения на строительство

Местоположение: расположенных по адресу: Пермский край, Пермский р-н,  
с. Баш-Култаево, ул. Молодежная, к дому №7

Каталог координат, м

Площадь земель или части земельного участка, кв.м.: 953

Категория земель: земли населенных пунктов

Вид разрешенного использования: -

Описание границ смежных землепользователей:

От точки н1 до точки н3 - земли общего пользования

От точки н3 до точки н6 - земельный участок

с кадастровым номером 59:32:0700001:1921

От точки н6 до точки н8 - земли общего пользования

От точки н8 до точки н9 - земельный участок

с кадастровым номером 59:32:0700001:646

От точки н9 до точки н12 - земельный участок

с кадастровым номером 59:32:0700001:1856

От точки н12 до точки н13 - земли общего пользования


От точки н13 до точки н1 - земельный участок

с кадастровым номером 59:32:0700001:2073

№ точки границы	X	Y
н1	498761.87	2211150.66
н2	498828.82	2211189.10
н3	498819.75	2211204.55
н4	498815.59	2211202.27
н5	498815.93	2211201.69
н6	498810.48	2211198.61
н7	498813.70	2211193.11
н8	498806.55	2211189.16
н9	498779.96	2211174.08
н10	498780.31	2211173.46
н11	498757.56	2211159.92
н12	498756.65	2211160.34
н13	498756.38	2211160.19
н14	498753.19	2211158.36
н15	498758.72	2211148.85
н1	498761.87	2211150.66

### Условные обозначения:

- предполагаемый участок земель, на которых планируется размещение объекта
- :1 - границы и номер земельного участка, сведения о которых внесены в ГКН
- :28 - границы и номер объекта капитального строительства, сведения о которых внесены в ГКН
- граница кадастрового квартала
- 59.32.2.857 - зоны с особыми условиями использования территории, сведения о которых внесены в ГКН
- :ЗУ1 - обозначение запрашиваемого земельного участка
- н1 - характерная точка границ земель или части земельного участка
- 59:32:0700001 - номер кадастрового квартала

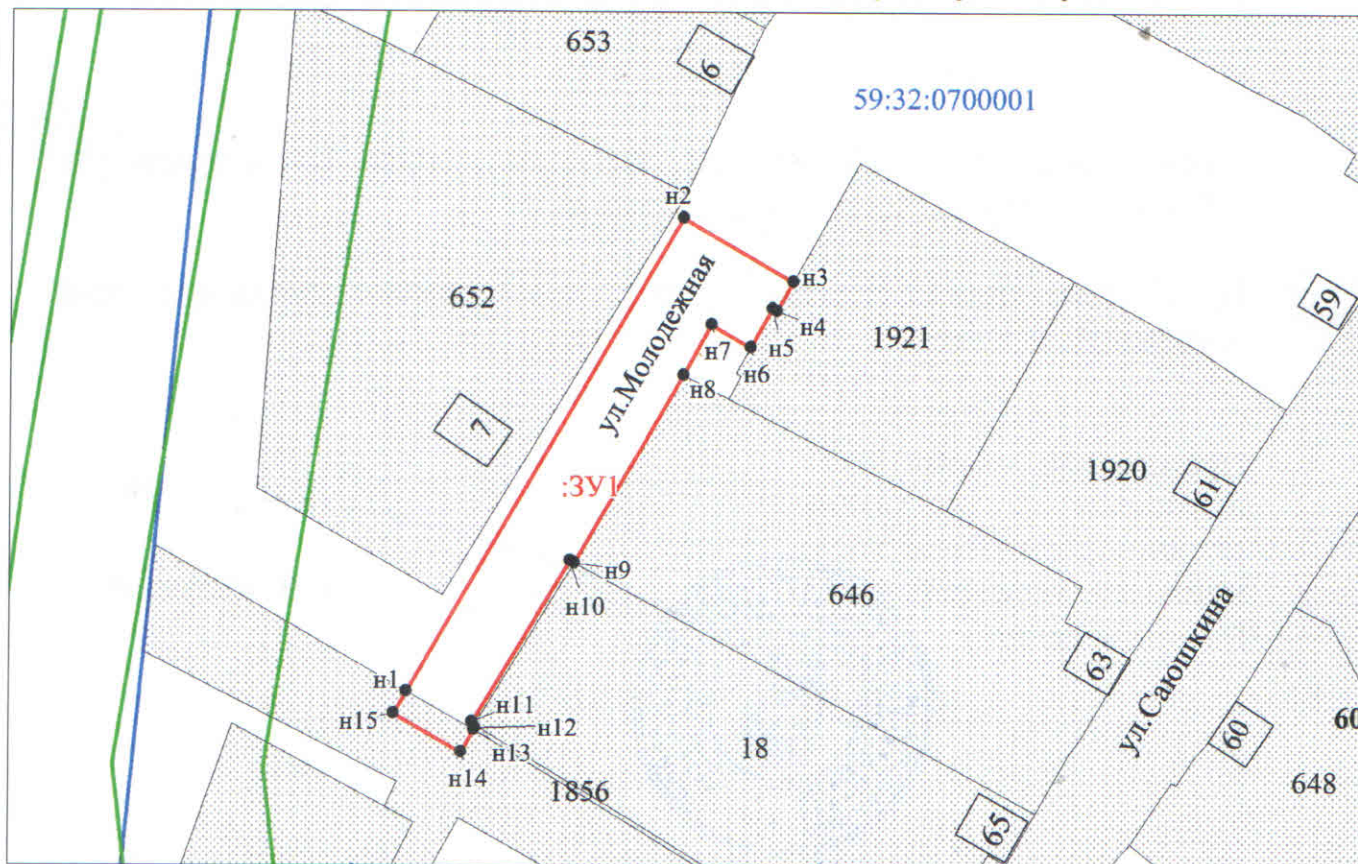

Заявитель: МП / Захарова Е. Л. (подпись, расшифровка подписи)

Масштаб 1:1000

(для юридических лиц  
и индивидуальных предпринимателей)