



**КОМИТЕТ ИМУЩЕСТВЕННЫХ ОТНОШЕНИЙ
АДМИНИСТРАЦИИ ПЕРМСКОГО МУНИЦИПАЛЬНОГО РАЙОНА**

РЕШЕНИЕ _____ 839
о размещении объектов № _____

Пермский край
Пермский район

22.11.2018

Комитет имущественных отношений администрации Пермского муниципального района разрешает Открытому акционерному обществу «Межрегиональная распределительная сетевая компания Урала» (ИНН 6671163413, ОГРН 1056604000970, почтовый адрес: 614017, г. Пермь, ул. Инженерная, д. 17)

размещение объекта «Строительство ВЛ 0,4 кВ для электроснабжения деревни Коммуна (4500051832)»

на землях государственная собственность на которые не разграничена

на срок бессрочно.

Местоположение: Пермский край, Пермский район, Заболотское с/п, д. Коммуна.

Приложение: схема предполагаемых к использованию земель или части земельного участка.

И.о. председателя комитета
имущественных отношений администрации
Пермского муниципального района



(подпись, печать)

Ю.А. Пермякова

Схема предполагаемых к использованию земель или части земельного участка

Объект: "Строительство ВЛ 0,4 кВ для электроснабжения д.Коммуна (4500051832)"


Местоположение: Пермский край, Пермский район, Заболотское с/п, д.Коммуна

Площадь земель или части земельного участка, кв.м.: 1861

Категория земель: Земли сельскохозяйственного назначения

Вид разрешенного использования земельного участка:

Цель использования: под объекты инженерного оборудования Электроснабжения "Строительство ВЛ 0,4 кВ для электроснабжения д.Коммуна (4500051832)" Губин Юрий Александрович

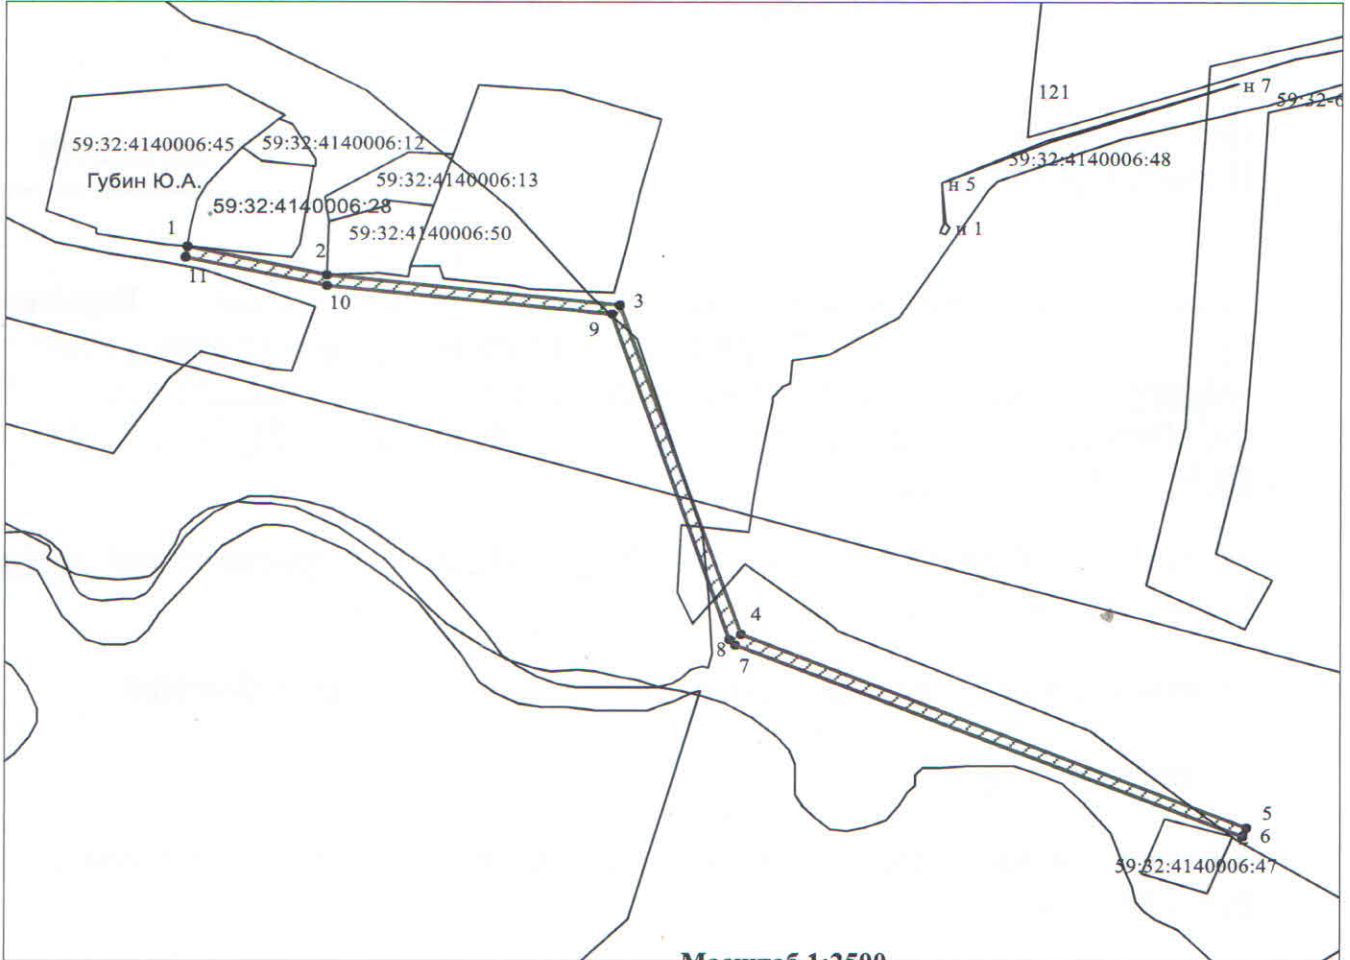

Масштаб 1:2500

Условные обозначения:

- предполагаемые к использованию земли
- граница земельного участка, сведения о котором внесены в ГКН
- 1 характерные точки границы испрашиваемого земельного участка

Описание границ смежных землепользователей:

1-1 неразграниченный зем.участок

Координаты характерных точек

№	X	Y
1	503606,88	2188264,38
2	503596,15	2188312,15
3	503584,86	2188412,08
4	503461,36	2188453,54
5	503389,60	2188626,95
6	503385,90	2188625,42
7	503457,66	2188452,01
8	503459,36	2188450,08
9	503581,17	2188409,10
10	503592,18	2188317,70
11	503602,98	2188263,50

Заявитель: / Лимонов А.И./

