



**КОМИТЕТ ИМУЩЕСТВЕННЫХ ОТНОШЕНИЙ  
АДМИНИСТРАЦИИ ПЕРМСКОГО МУНИЦИПАЛЬНОГО РАЙОНА**

**РЕШЕНИЕ**

о размещении объектов № 879

Пермский край  
Пермский район

29.11.2018

Комитет имущественных отношений администрации Пермского муниципального района разрешает Обществу с ограниченной ответственностью «Парма Инжиниринг» (ИНН 5948040074, ОГРН 1115948000453, юридический адрес: 614513, Пермский край, Пермский район, д. Большое Савино, Казанский тракт, д. 48)

размещение объекта «ВЛ-10 кВ, КТП 10/0,4 кВ»

на землях государственная собственность на которые не разграничена

на срок 11 месяцев с 29.11.2018 г. по 29.10.2019 г.

Местоположение: Пермский край, Пермский район, Култаевское с/п, с. Култаево

Приложение: схема предполагаемых к использованию земель или части земельного участка.

Председатель комитета  
имущественных отношений  
администрации Пермского  
муниципального района



(подпись, печать)

Г.В. Мюресов



**СХЕМА**

предполагаемых к использованию земель или части земельного объекта

Объект: ВКЛ -10 кВ, КТП 10/ 0,4 кВ

Местоположение: Пермский край, Пермский р-н, Култаевское с/п, с. Култаево


Площадь земель или части земельного участка, кв.м. 5

Категория: - при наличии

Вид разрешенного использования: - при наличии

Условный номер земельного участка: :3У1		
Площадь земельного участка: 5 кв.м		
Описание характерных точек		
№	X	Y
1	505450.00	2214450.00
2	505450.76	2214456.15
n1	505449.19	2214456.13
1	505450.00	2214450.00

59:32:0680001

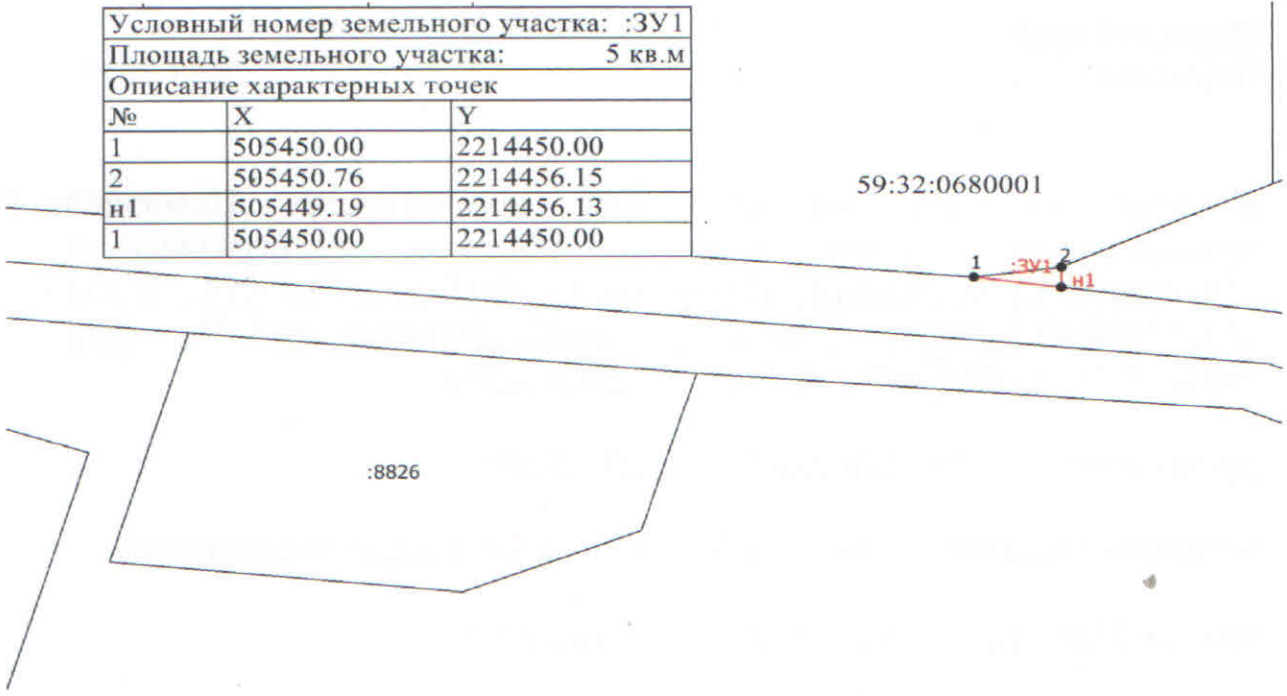

Масштаб 1:500

Описание границ смежных землепользований

от	1	до	2	земельный участок с КН 59:32:0680001:10161
от	2	до	n1	-
от	n1	до	1	земельный участок с КН 59:32:0680001:9554

Условные обозначения

- Существующая часть границы, сведения о которой достаточны для определения ее местоположения
- Вновь образованная часть границы, сведения о которой достаточны для определения ее местоположения
- Характерная точка границы, сведения о которой позволяют однозначно определить ее положение на местности
- 1 Обозначение характерной точки, местоположение которой не изменилось или было уточнено
- n1 Обозначение новой характерной точки
- :3У1 Образуемый земельный участок
- Часть контура, образованного проекцией существующего наземного конструктивного элемента здания, сооружения, объекта незавершенного строительства
- 59:32:0680001 - Номер кадастрового квартала



Заявитель А.А. Обросов А.А. Верно  
 подпись расшифровка подписи  
 М.П. (для юридических лиц и индивидуальных  
 предпринимателей)