



**КОМИТЕТ ИМУЩЕСТВЕННЫХ ОТНОШЕНИЙ  
АДМИНИСТРАЦИИ ПЕРМСКОГО МУНИЦИПАЛЬНОГО РАЙОНА**

**РЕШЕНИЕ**

о размещении объектов № 876

Пермский край  
Пермский район

26.11.2018

Комитет имущественных отношений администрации Пермского муниципального района разрешает Открытому акционерному обществу «Межрегиональная распределительная сетевая компания Урала» (ИНН 6671163413, ОГРН 1056604000970, почтовый адрес: 614016, г. Пермь, ул. Инженерная, 17)

размещение объекта: «строительство КТПП 10/0,4 кВ, ЛЭП 10 кВ, оборудование учета э/э; Реконструкция ВЛ 10 кВ Мартьяново-1 (замена опоры), входящих в ЭСК ПС 110/10 кВ Кочкино для электроснабжения садовых домов по адресу: Пермский край, Пермский район, Фроловское с/п, снт «Солнечный»»


на землях государственная собственность на которые не разграничена

на срок бессрочно.

Местоположение: Пермский край, Пермский район, Фроловское с/п, снт «Солнечный».

Приложение: схема предполагаемых к использованию земель или земельных участков.

Председатель комитета  
имущественных отношений администрации  
Пермского муниципального района


  
(подпись, печать)

Г.В. Мюресов



## Схема предполагаемых к использованию земель или части земельного участка

Объект: Строительство КТПП 10/0,4 кВ, ЛЭП 10 кВ, оборудование учета э/э; Реконструкция ВЛ 10 кВ Мартяново-1 (замена опоры), входящих в ЭСК ПС 110/10 кВ Кочкино, для электроснабжения садовых домов по адресу: Пермский край, Пермский район, Фроловское с/п, снт Солнечный  
 Местоположение: Пермский край, Пермский район, Фроловское с/п, снт Солнечный  
 Площадь земель или части земельного участка, кв.м.: 16  
 Категория земель: Земли населенных пунктов  
 Вид разрешенного использования: -

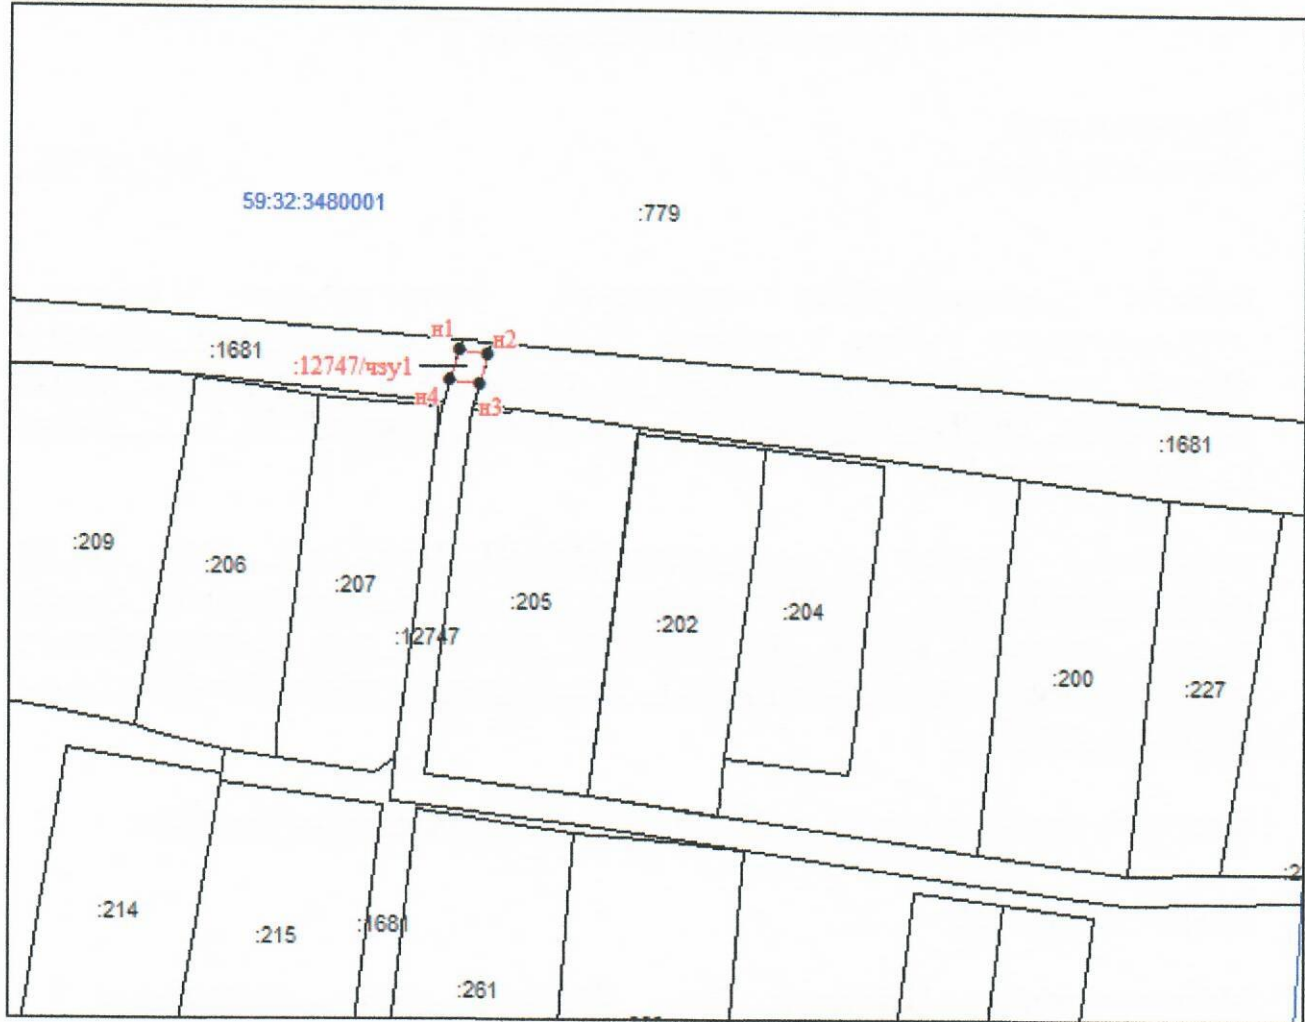

Масштаб 1:1000

КАТАЛОГ КООРДИНАТ, м		
№ точки	X	Y
1	507601,34	2238043,50
2	507600,90	2238047,46
3	507597,00	2238046,31
4	507597,42	2238042,32

### Условные обозначения:

- Вновь образованная часть границы, сведения о которой достаточны для определения ее местоположения
- Существующая часть границы, имеющиеся в ГКН сведения о которой достаточны для определения ее местоположения
- Граница кадастрового квартала
- Граница населенного пункта
- 59:32:3120101 — Обозначение кадастрового квартала

Заявитель:

*Иванов И.В. (по доверенности)*

(подпись, расшифровка подписи)

МП

Верно

(для юридических лиц и  
индивидуальных предпринимателей)