



**КОМИТЕТ ИМУЩЕСТВЕННЫХ ОТНОШЕНИЙ
АДМИНИСТРАЦИИ ПЕРМСКОГО МУНИЦИПАЛЬНОГО РАЙОНА**

РЕШЕНИЕ

о размещении объектов № 912

Пермский край
Пермский район

03.12.2018

Комитет имущественных отношений администрации Пермского муниципального района разрешает Акционерному обществу «Газпром газораспределение Пермь» (ИНН 5902183841, ОГРН 1025900512670, почтовый адрес: 614000, г. Пермь, ул. Петропавловская, 43)

размещение объекта: «газопровод давлением до 0,6 Мпа, для размещения которого не требуется разрешение на строительство»

на землях государственная собственность на которые не разграничена

на срок 1 год с 03.12.2018г. по 02.12.2019г.

Местоположение: Пермский край, Пермский район, Двуреченское с/п, пос. Горный, ул. Лямина, к дому 17 «А».

Приложение: схема предполагаемых к использованию земель или земельных участков.

Председатель комитета
имущественных отношений администрации
Пермского муниципального района

(подпись, печать)

Г.В. Мюресов



Схема предполагаемых к использованию земель или части земельного участка

Объект: Газопровод давлением до 0,6 Мпа, для размещения которого не требуется разрешения на строительство

Местоположение: расположенных по адресу: Пермский край, район Пермский, Двуреченское сельское поселение, пос. Горный, ул. Лямина, к дому 17"А"

Площадь земель или части земельного участка, кв.м.: **65**

Категория земель: земли населенных пунктов

Вид разрешенного использования: -

Описание границ смежных землепользователей:

От точки н1 до точки н2 - земельный участок с кадастровым номером 59:32:0380001:1559

От точки н2 до точки н3 - земельный участок с кадастровым номером 59:32:0380001:1558

От точки н3 до точки н1 - земли общего пользования

Каталог координат, м

№ точки границы	X	Y
н1	504646.56	2236717.15
н2	504648.27	2236721.13
н3	504650.90	2236727.24
н4	504645.71	2236729.67
н5	504641.05	2236719.71
н1	504646.56	2236717.15

Условные обозначения:

- предполагаемый участок земель, на которых планируется размещение объекта
- :8708 - границы и номер земельного участка, сведения о которых внесены в ЕГРН
- граница кадастрового квартала

59.32.2.273

- зоны с особыми условиями использования территории, сведения о которых внесены в ЕГРН

10040

- границы и номер объекта капитального строительства, сведения о которых внесены в ЕГРН


:ЗУ1

- обозначение запрашиваемого земельного участка

• н1

- характерная точка границ земель или части земельного участка

59:32:0380001 - номер кадастрового квартала

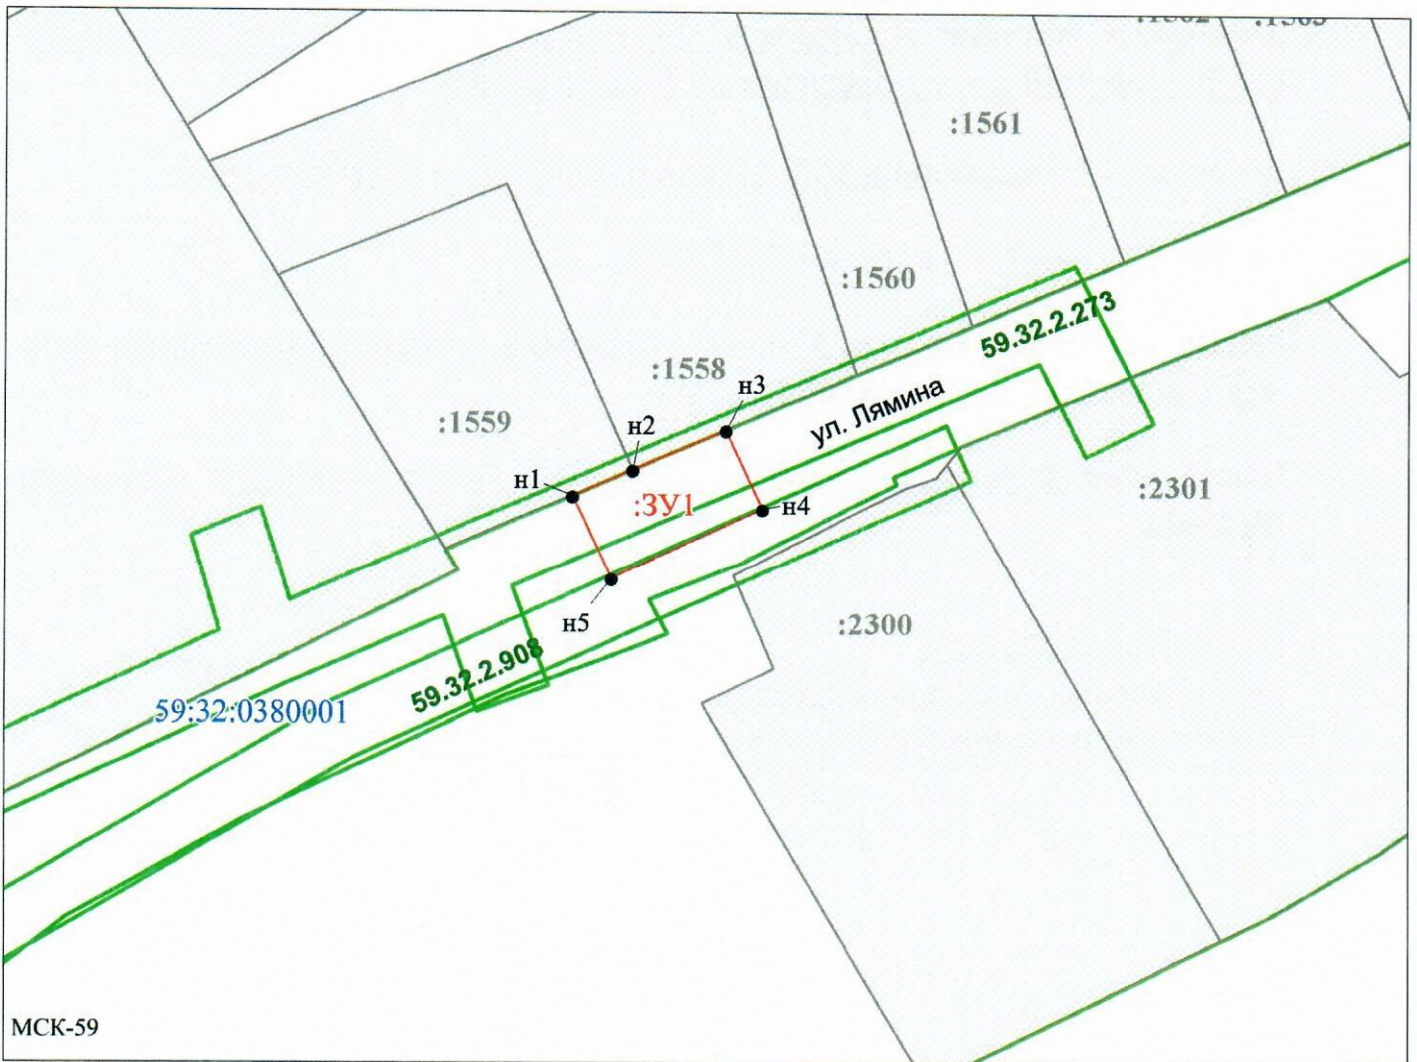

МСК-59

Масштаб 1:500

Заявитель: _____ / Егошина И.В.
 МП (подпись, расшифровка подписи)

(для юридических лиц и индивидуальных предпринимателей)