



**КОМИТЕТ ИМУЩЕСТВЕННЫХ ОТНОШЕНИЙ
АДМИНИСТРАЦИИ ПЕРМСКОГО МУНИЦИПАЛЬНОГО РАЙОНА**

РЕШЕНИЕ

о размещении объектов № 952

Пермский край
Пермский район

14.12.2018

Комитет имущественных отношений администрации Пермского муниципального района разрешает Открытому акционерному обществу «Межрегиональная распределительная сетевая компания Урала» (ИНН 6671163413, ОГРН 1056604000970, почтовый адрес: 614016, г. Пермь, ул. Камчатовская, 26)

размещение объекта: «ПИР Строительство КТППВ – 400/10/0,4 кВ, ВЛ 10 кВ, ВЛ 0,4 кВ, оборудование учета э/э, входящих в ЭСК ПС 110/10 кВ Кочкино, для электроснабжения дачных домов по адресу: Пермский край, Пермский район, Двуреченское с/п, Дачный квартал «Просторы» (кад. номера зем. участков 59:32:3480001:2047, :2070)»


на землях государственная собственность на которые не разграничена

на срок бессрочно.

Местоположение: Пермский край, Пермский район, Двуреченское с/п, п. Горный.

Приложение: схема предполагаемых к использованию земель или земельных участков.

Председатель комитета
имущественных отношений администрации
Пермского муниципального района



(подпись, печать)

Г.В. Мюресов



Схема предполагаемых к использованию земель

Объект: "ПИР Строительство КТПВ-400/10/0,4 кВ, ВЛ 10 кВ, ВЛ 0,4 кВ, оборудование учета для электроснабжения дачных домов по адресу: Пермский край, Пермский район, Двуреченское с/пос. (кад. номера зем. участков 59:32:3480001:2047, :2070)

Наименование объекта: "Линии электропередачи классом напряжения до 35 кВ, а также связанные с ними трансформаторные подстанции, распределительные пункты и иное предназначенное для осуществления электроснабжения электрической энергии оборудование, для размещения которых не требуется разрешения на строительство"

Местоположение: Пермский край, Пермский район, п. Горный

Площадь земельного участка: 1655 м²

Категория земель: Земли населенных пунктов

Вид разрешенного использования земельного участка: отсутствует

Система координат МСК-59

Условный номер земельного участка - ЗУ1		
Площадь земельного участка 1655 м ²		
Обозначение характерных точек границ	Координаты, м	
	X	Y
№		
1	505113.53	2237538.40
2	505112.74	2237544.48
3	505108.91	2237544.40
4	505106.96	2237513.86
5	505152.70	2237279.64
6	505169.41	2237231.04
7	505182.50	2237225.72
8	505184.38	2237230.35
9	505173.40	2237234.81
10	505157.54	2237280.94
11	505111.99	2237514.19
1	505113.54	2237538.40

Описание границ смежных землепользователей ЗУ1:

- от точки 3 до точки 1 - земли неразграниченной государственной собственности;
- от точки 1 до точки 2 - 59:32:0380001:1326;
- от точки 2 до точки 3 - 59:32:3480001:468.

Заявитель: _____

МП


(для юридических лиц
и индивидуальных предпринимателей)

_____ (подпись, расшифровка подписи)

или части земельного участка

э/э, входящих в ЭСК ПС 110/10 кВ Кочкино,
п, Дачный квартал "Просторы"

ые с ними
вления передачи
оительство"

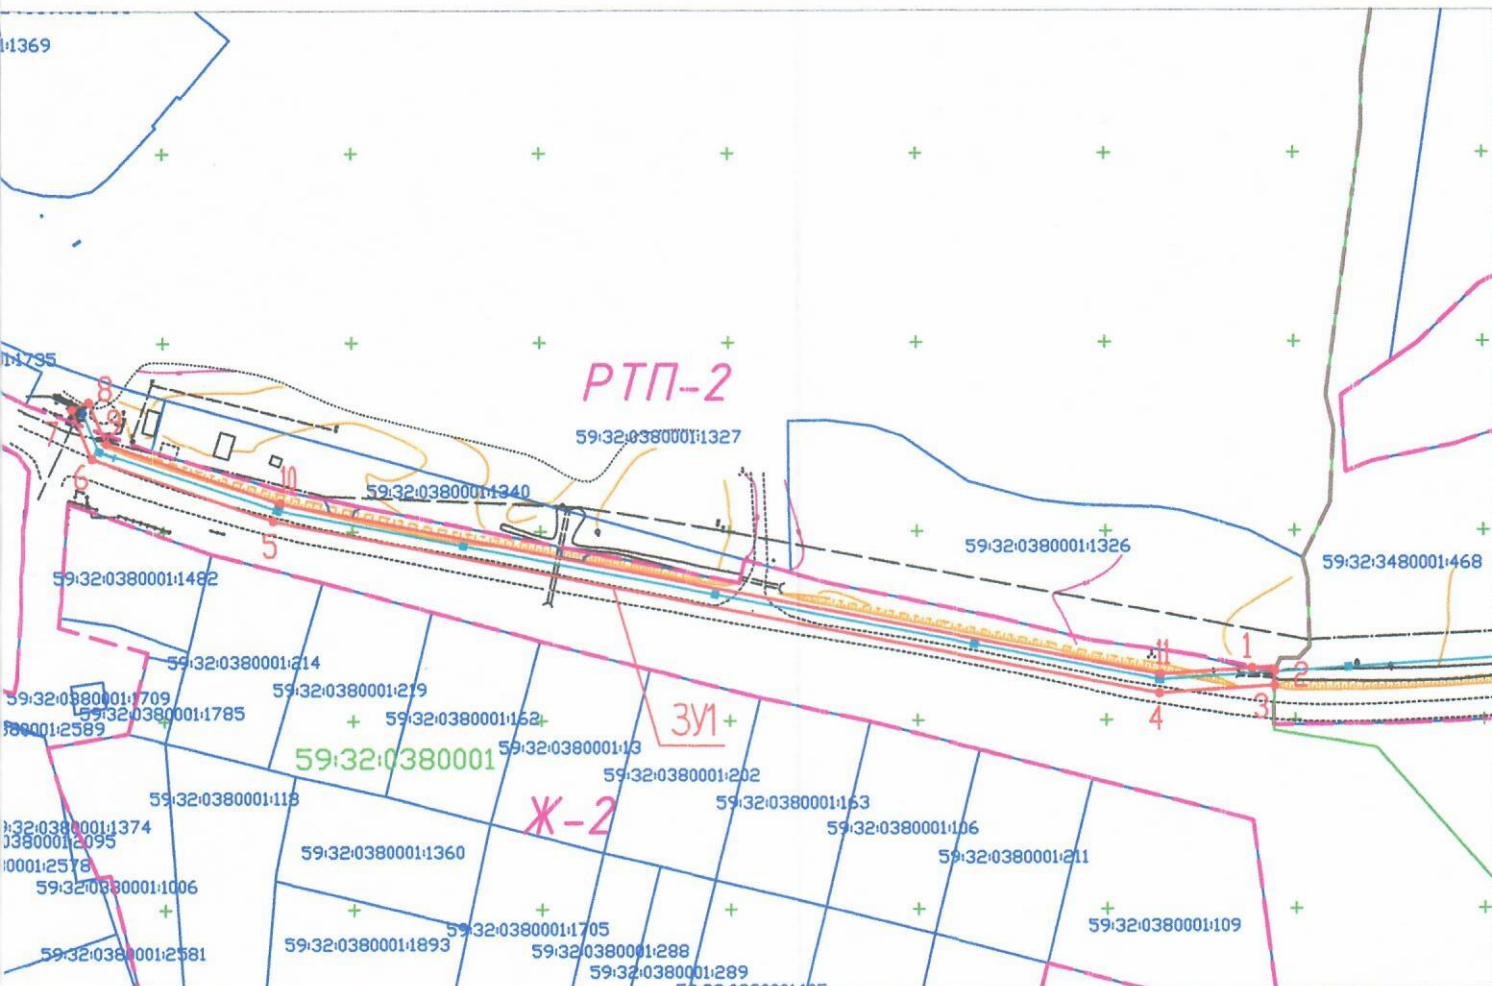

Масштаб 1:1000

Условные обозначения:	
	- проектируемая линия электропередач
	- граница участка ранее учтенного в ГКН
	- граница земельного участка ЗУ1
	- граница кадастрового квартала
	- граница территориальной зоны
	- кадастровый номер квартала
	- кадастровый номер земельного участка
	- общественно-деловая зона
	- зона малоэтажной индивидуальной застройки