



**КОМИТЕТ ИМУЩЕСТВЕННЫХ ОТНОШЕНИЙ
АДМИНИСТРАЦИИ ПЕРМСКОГО МУНИЦИПАЛЬНОГО РАЙОНА**

РЕШЕНИЕ

о размещении объектов № 962

Пермский край
Пермский район

17.12.2018

Комитет имущественных отношений администрации Пермского муниципального района разрешает Акционерному обществу «Газпром газораспределение Пермь» (ИНН 5902183841, ОГРН 1025900512670, почтовый адрес: 614000, г. Пермь, ул. Петропавловская, 43)

размещение объекта: «газопровод давлением до 0,6 Мпа, для размещения которого не требуется разрешение на строительство»

на землях государственная собственность на которые не разграничена

на срок 1 год с 17.12.2018г. по 16.12.2019г.

Местоположение: Пермский край, Пермский район, Двуреченское с/п, д. Устиново, ул. Героя, к дому 1/2.

Приложение: схема предполагаемых к использованию земель или земельных участков.

Председатель комитета
имущественных отношений администрации
Пермского муниципального района

Г.В. Мюресов

(подпись, печать)



Схема предполагаемых к использованию земель или части земельного участка

Объект: Газопровод давлением до 0,6 Мпа, для размещения которого не требуется разрешения на строительство

Местоположение: расположенных по адресу: Пермский край, Пермский м.р.-н. Двуреченское с.п., д. Устиново, ул. Героя, к дому 1/2

Каталог координат, м

Площадь земель или части земельного участка, кв.м.: 22

Категория земель: земли населенных пунктов

Вид разрешенного использования: -

Описание границ смежных землепользователей:
 От точки н1 до точки н6 - земельный участок с кадастровым номером 59:32:3420001:1218
 От точки н6 до точки н1 - земли общего пользования

От точки н11 до точки н12 - земельный участок с кадастровым номером 59:32:3420001:1218
 От точки н12 до точки н11 - земли общего пользования


№ точки границы	X	Y
н1	506833.69	2229019.95
н2	506836.49	2229025.52
н3	506841.83	2229036.12
н4	506844.75	2229041.93
н5	506845.94	2229043.94
н6	506857.16	2229062.88
н7	506856.85	2229063.06
н8	506852.57	2229055.49
н9	506842.74	2229039.06
н10	506833.12	2229020.24
н1	506833.69	2229019.95
н11	506859.77	2229067.29
н12	506860.59	2229068.67
н13	506860.11	2229068.92
н14	506859.61	2229068.00
н15	506852.12	2229071.65
н11	506859.77	2229067.29

Условные обозначения:

- предполагаемый участок земель, на которых планируется размещение объекта
- :932 - границы и номер земельного участка, сведения о которых внесены в ГКН
- граница кадастрового квартала
- 59.32.2.857 - зоны с особыми условиями использования территории, сведения о которых внесены в ГКН
- :3У1 - обозначение запрашиваемого земельного участка

• н1 - характерная точка границ земель или части земельного участка

59:32:0430001 - номер кадастрового квартала

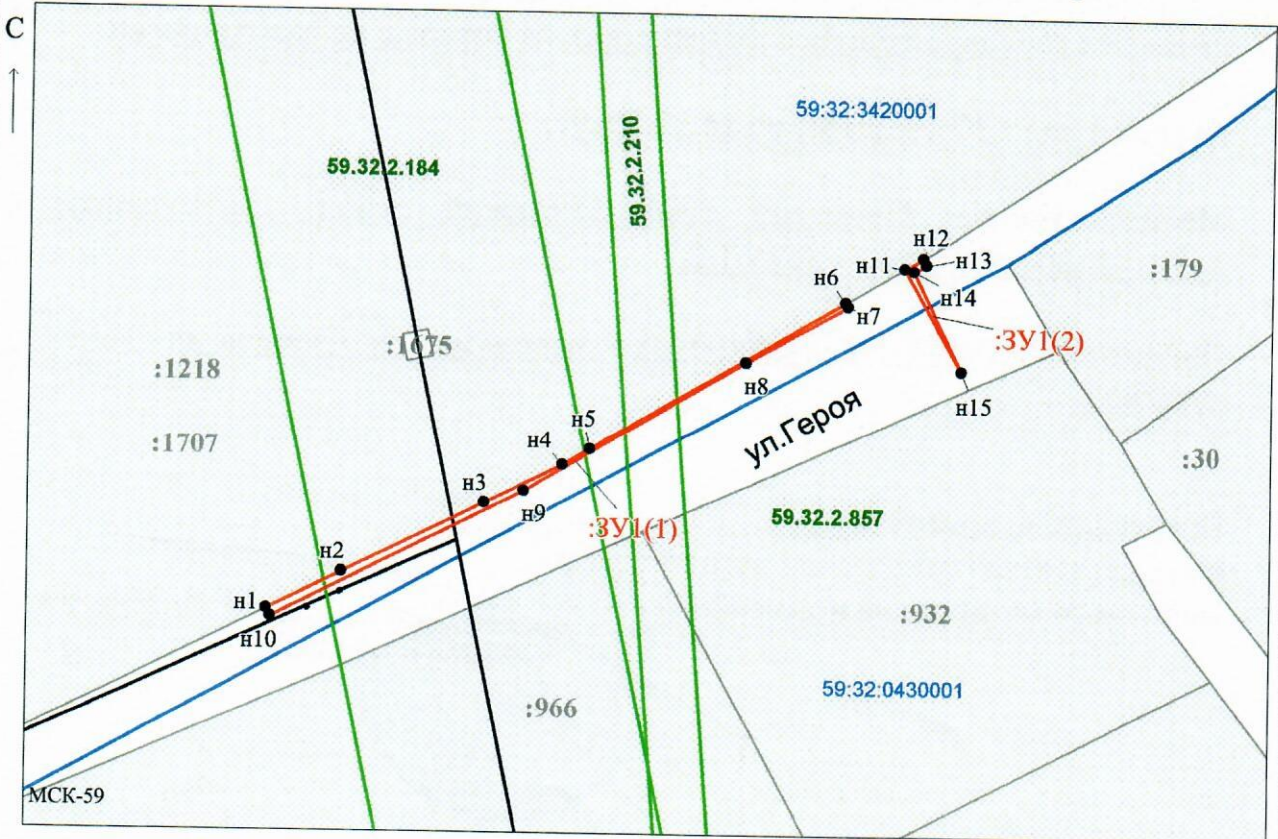

Заявитель: _____ / Егошина И.В.
 МП (подпись, расшифровка подписи)

Масштаб 1:500

(для юридических лиц
и индивидуальных предпринимателей)