



**КОМИТЕТ ИМУЩЕСТВЕННЫХ ОТНОШЕНИЙ
АДМИНИСТРАЦИИ ПЕРМСКОГО МУНИЦИПАЛЬНОГО РАЙОНА**

РЕШЕНИЕ

о размещении объектов № 963

Пермский край
Пермский район

17.10.2018

Комитет имущественных отношений администрации Пермского муниципального района разрешает Акционерному обществу «Газпром газораспределение Пермь» (ИНН 5902183841, ОГРН 1025900512670, почтовый адрес: 614000, г. Пермь, ул. Петропавловская, 43)

размещение объекта: «газопровод давлением до 0,6 Мпа, для размещения которого не требуется разрешение на строительство»

на землях государственная собственность на которые не разграничена

на срок 1 год с 17.10.2018г. по 16.10.2019г.

Местоположение: Пермский край, Пермский район, Фроловское с/п, с. Фролы, к уч. с кад. 59:32:2050001:2675.

Приложение: схема предполагаемых к использованию земель или земельных участков.

Председатель комитета
имущественных отношений администрации
Пермского муниципального района

Г.В. Мюресов

(подпись, печать)



Схема предполагаемых к использованию земель или части земельного участка

Объект: Газопровод давлением до 0,6 Мпа, для размещения которого не требуется разрешения на строительство

Местоположение: расположенных по адресу: Пермский край, Пермский район, Фроловское с/п, с.Фролы, к уч с кад 59:32:2050001:2675

Площадь земель или части земельного участка, кв.м.: 98

Категория земель: земли населенных пунктов

Вид разрешенного использования: -

Описание границ смежных землепользователей:

От точки н1 до точки н2 - земельный участок с кадастровым номером 59:32:2050001:2675

От точки н2 до точки н3 - земельный участок с кадастровым номером 59:32:2050001:3375

От точки н3 до точки н4 - земли общего пользования,

От точки н4 до точки н6 - земельный участок с кадастровым номером 59:32:2050001:3071

От точки н6 до точки н1 - земли общего пользования

Условные обозначения:

- предполагаемый участок земель, на которых планируется размещение объекта
- :2675 - границы и номер земельного участка, сведения о которых внесены в ГКН
- граница кадастрового квартала

:3043

- границы и номер объекта капитального строительства, сведения о которых внесены в ГКН

59.32.2.857

- зоны с особыми условиями использования территории, сведения о которых внесены в ГКН

:ЗУ1


- обозначение запрашиваемого земельного участка

• н1

- характерная точка границ земель или части земельного участка

59:32:2050001 - номер кадастрового квартала

№ точки границы	X	Y
н1	508256.42	2233360.02
н2	508257.85	2233370.02
н3	508258.16	2233370.90
н4	508250.05	2233372.71
н5	508249.32	2233370.17
н6	508249.07	2233370.22
н7	508247.10	2233362.10
н1	508256.42	2233360.02

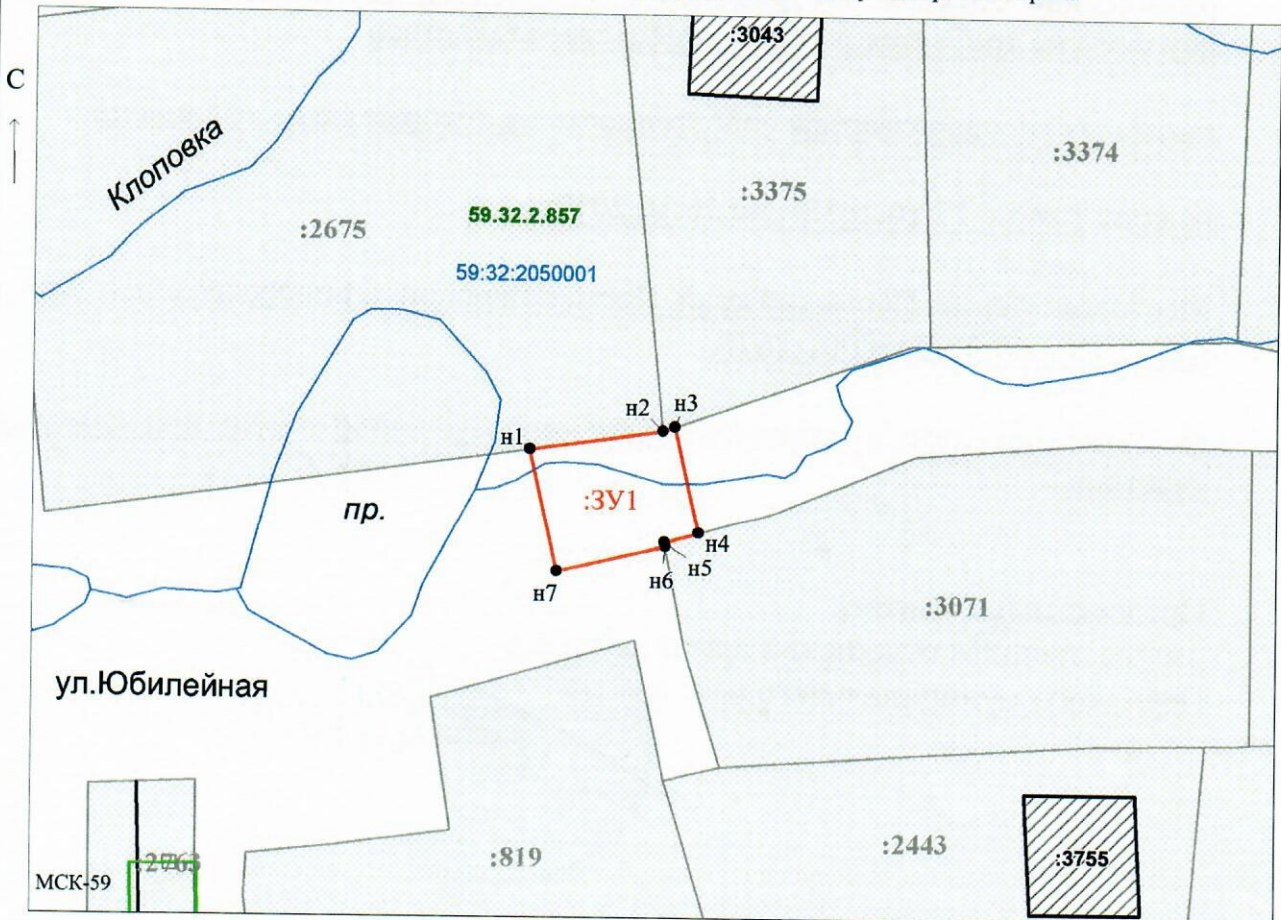

Заявитель: / Егошина И.В.
 МП (подпись, расшифровка подписи)

Масштаб 1:500

(для юридических лиц
и индивидуальных предпринимателей)