



**КОМИТЕТ ИМУЩЕСТВЕННЫХ ОТНОШЕНИЙ
АДМИНИСТРАЦИИ ПЕРМСКОГО МУНИЦИПАЛЬНОГО РАЙОНА**

РЕШЕНИЕ

о размещении объектов № 883

Пермский край
Пермский район

29.11.2018

Комитет имущественных отношений администрации Пермского муниципального района разрешает Администрации муниципального образования «Савинское сельское поселение» (ИНН 5948028486, ОГРН 1055907352214, почтовый адрес: 614513, Пермский край, Пермский район, д. Песьянка, ул. Мелиораторов, д. 9)

размещение объекта «подъездная дорога»

на землях государственная собственность на которые не разграничена

на срок 1 год с 29.11.2018 г. по 28.11.2019 г.

Местоположение: Пермский край, Пермский район, Савинское с/п, д. Большое Савино

Приложение: схема предполагаемых к использованию земель или части земельного участка.

Председатель комитета
имущественных отношений
администрации Пермского
муниципального района

Г.В. Мюресов

(подпись, печать)



Схема предполагаемых к использованию земель или части земельного участка

Объект: подъездная дорога


Местоположение: Пермский край, Пермский район, Савинское с.п., д. Большое Савино
(согласно сведениям государственного кадастра недвижимости)

Площадь земель или части земельного участка: 671 кв. м

Категория земель: земли населенных пунктов
(при наличии)

Вид разрешенного использования: _____
(при наличии)

№ точки границы	Каталог координат, м		№ точки границы	Каталог координат, м	
	X	Y		X	Y
1	507476,74	2217614,18	6	507545,47	2217661,30
2	507501,69	2217633,00	7	507536,52	2217667,69
3	507504,16	2217631,12	8	507495,46	2217635,28
4	507526,70	2217648,23	9	507471,95	2217618,48
5	507529,81	2217648,75	10	507474,00	2217616,00

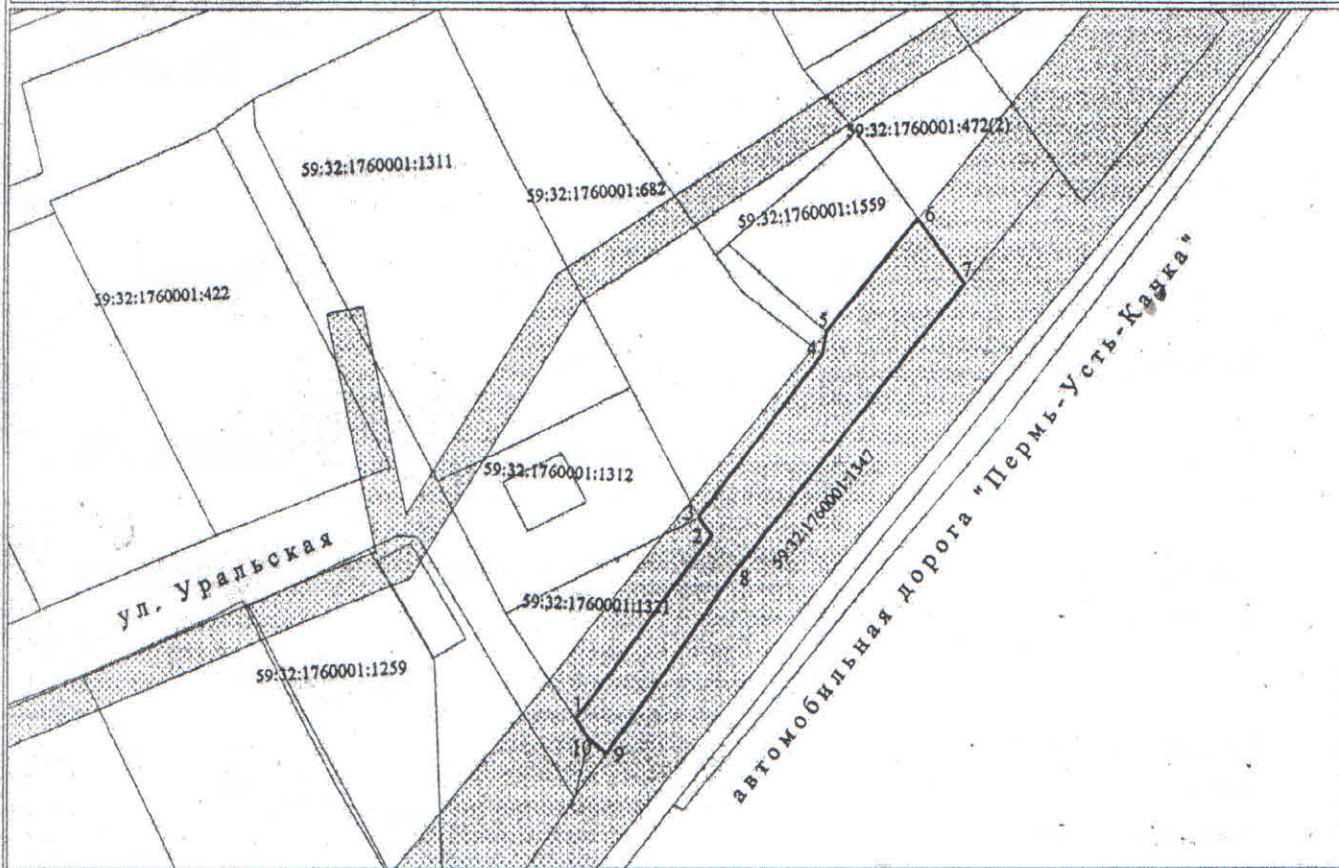

Описание границ смежных землепользователей:


- от точки 1 до точки 3 - земельный участок с кадастровым номером 59:32:1760001:1321
- от точки 3 до точки 4 - земельный участок с кадастровым номером 59:32:1760001:682
- от точки 5 до точки 6 - земельный участок с кадастровым номером 59:32:1760001:1559
- от точки 6 до точки 7 - земельный участок с кадастровым номером 59:32:1760001:472(2)
- от точки 7 до точки 9 - земельный участок с кадастровым номером 59:32:1760001:1347
- от точки 9 до точки 1 - земли Савинского сельсовета поселения

Масштаб 1:1000

Условные обозначения:

- граница земельного участка, предполагаемого к использованию
- граница существующего земельного участка
- кадастровый номер земельного участка
- охранная зона инженерных коммуникаций

Заявитель: _____

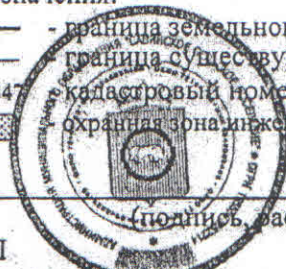

(подпись, расшифровка подписи)

Водичин Н.С.

МП

Верно