



# Схема предполагаемых к использованию земель или части земельного участка

**Объект:** "Строительство ТП 10/0,4 кВ, ВЛ 10кВ, ВЛ 0,4 кв. Реконструкция КВЛ 10 кВ Полюдово для электроснабжения села Башкултаево (4500048755)"


**Местоположение:** Пермский край, Пермский район, Култаевское с/п, с. Башкултаево

**Площадь земель или части земельного участка, кв.м.:** 1437

**Категория земель:** Земли сельскохозяйственного назначения


**Вид разрешенного использования земельного участка:**

**Цель использования:** под объекты инженерного оборудования Электроснабжения (Строительство ТП 10/0,4 кВ, ВЛ 10кВ, ВЛ 0,4 кв. Реконструкция КВЛ 10 кВ Полюдово для электроснабжения села Башкултаево (4500048755) Кашковская Ирина Владимировна

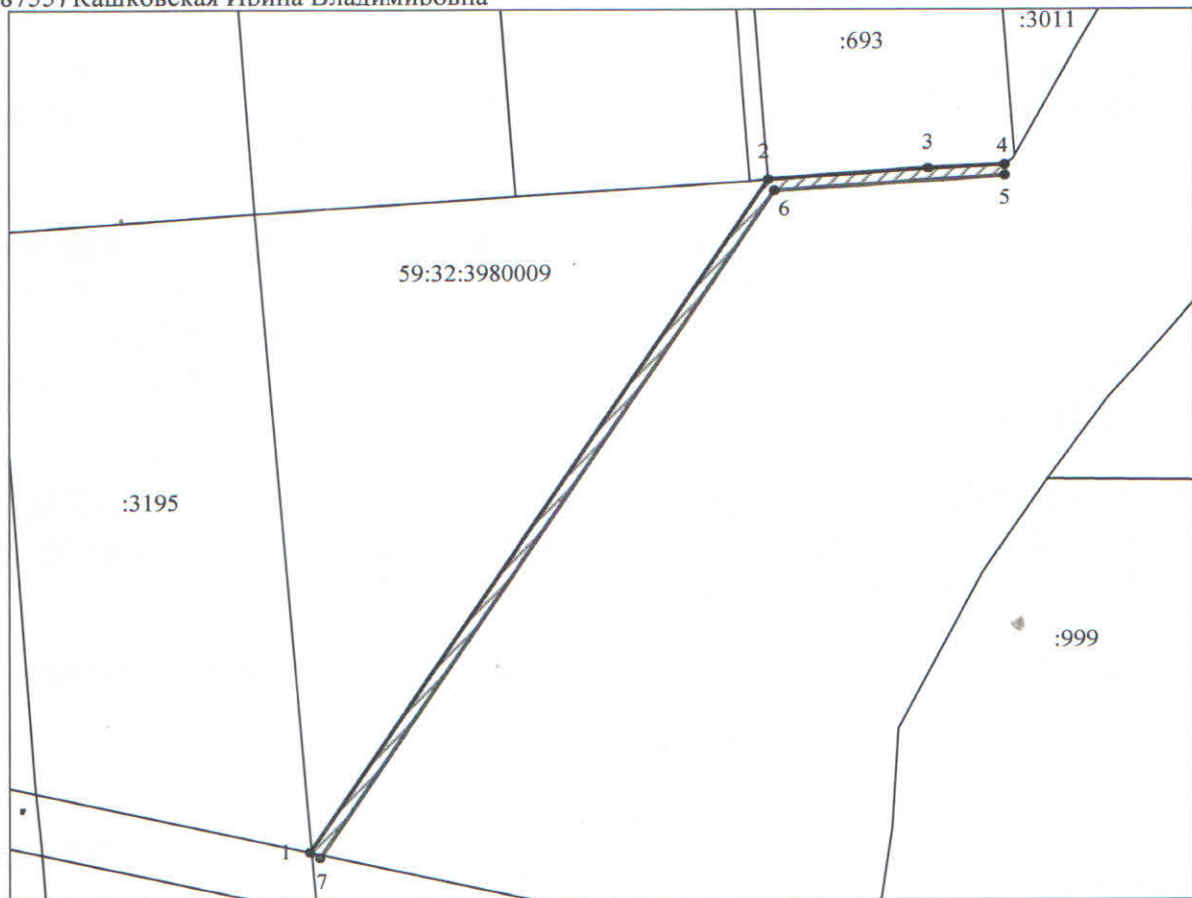

Масштаб 1:5000

## Условные обозначения:

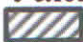-  предполагаемые к использованию земли
- граница земельного участка, сведения о котором внесены в ГКН
- 1 характерные точки границы испрашиваемого земельного участка

## Описание границ смежных землепользователей:

4-2 неразграниченный зем.участок  
2-4 зем.участок с КН 59:32:3980009:693

## Координаты характерных точек

№	X	Y
1	498796,12	2214604,41
2	499036,55	2214754,57
3	499040,37	2214807,37
4	499042,15	2214832,24
5	499038,17	2214832,52
6	499032,70	2214756,88
7	498794,00	2214607,81

Заявитель:  Лимонов А.И./

