



**КОМИТЕТ ИМУЩЕСТВЕННЫХ ОТНОШЕНИЙ
АДМИНИСТРАЦИИ ПЕРМСКОГО МУНИЦИПАЛЬНОГО РАЙОНА**

РЕШЕНИЕ
о размещении объектов № 920

Пермский край
Пермский район

06.12.2018

Комитет имущественных отношений администрации Пермского муниципального района разрешает Обществу с ограниченной ответственностью «Парма Инжиниринг» (ИНН 5948040074, ОГРН 1115948000453, юридический адрес: 614513, Пермский край, Пермский район, д. Большое Савино, Казанский тракт, д. 48)

размещение объекта «ВКЛ-10 кВ, КТП 10/0,4кВ»

на землях государственная собственность на которые не разграничена

на срок 11 месяцев с 06.12.2018 г. по 06.11.2019 г.

Местоположение: Пермский край, Пермский район, Култаевское с/п, с. Култаево

Приложение: схема предполагаемых к использованию земель или части земельного участка.

Председатель комитета
имущественных отношений
администрации Пермского
муниципального района

Г.В. Мюресов

(подпись, печать)



СХЕМА

предполагаемых к использованию земель или части земельного объекта

Объект: ВКЛ -10 кВ, КТП 10/ 0,4 кВ


Местоположение: Пермский край, Пермский р-н, Култаевское с/п, с. Култаево

Площадь земель или части земельного участка, кв.м. 639

Категория: земли населённых пунктов
при наличии

Вид разрешенного использования: под объекты транспорта автомобильного
при наличии

Условный номер земельного участка: :9554/чзу1		
Площадь земельного участка: 639 кв.м		
Описание характерных точек		
№	X	Y
н1	505446.48	2214387.50
н2	505455.11	2214388.56
1	505453.87	2214403.47
2	505452.87	2214415.51
3	505451.09	2214436.94
4	505450.00	2214450.00
н3	505448.72	2214459.67
н4	505440.27	2214458.68
5	505442.43	2214430.60
6	505445.76	2214395.00
н1	505446.48	2214387.50

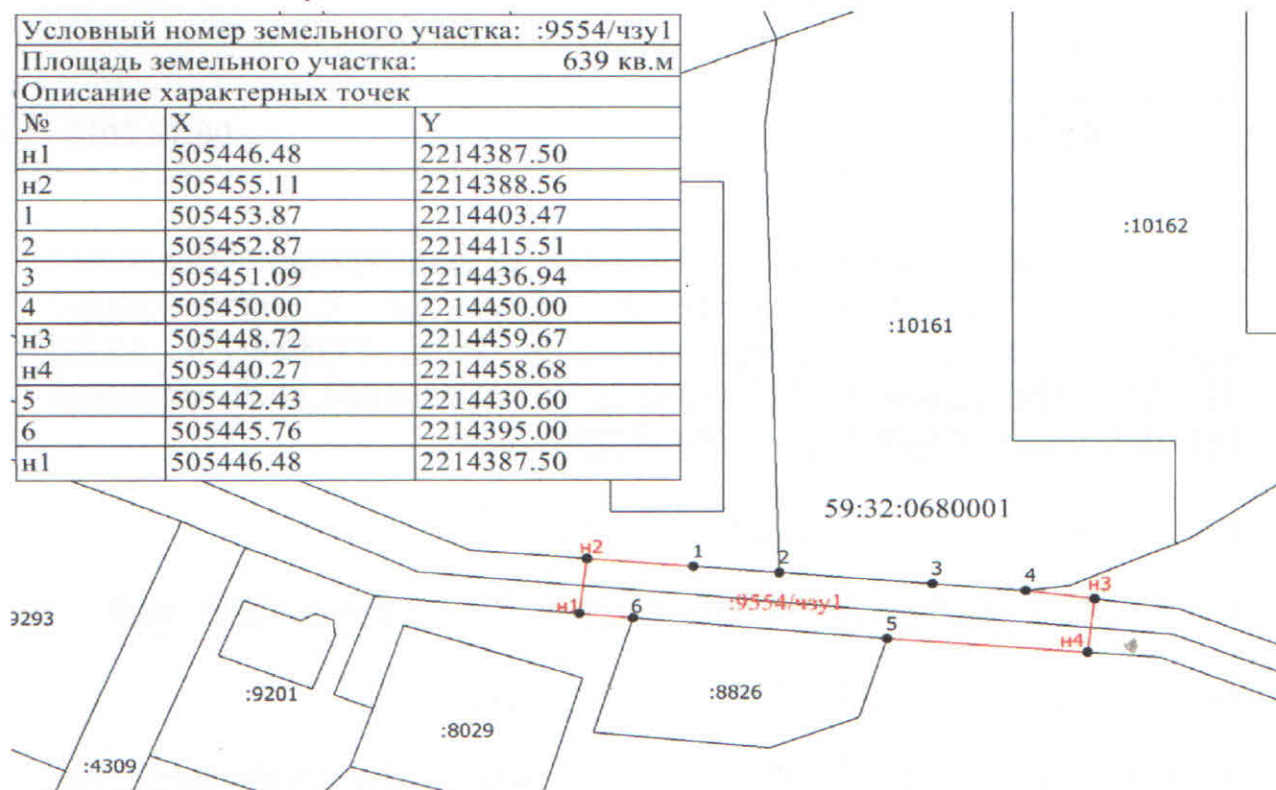

Масштаб 1:1000

Описание границ смежных землепользований

от	н1	до	н2	земельный участок с КН 59:32:0680001:9554
от	н2	до	2	земельный участок с КН 59:32:0680001:7853
от	2	до	4	земельный участок с КН 59:32:0680001:10161
от	4	до	н3	-
от	н3	до	н4	земельный участок с КН 59:32:0680001:9554
от	н4	до	5	-
от	5	до	6	земельный участок с КН 59:32:0680001:8826
от	6	до	н1	-

Условные обозначения

- Существующая часть границы, сведения о которой достаточны для определения ее местоположения
- вновь образованная часть границы, сведения о которой достаточны для определения ее местоположения
- - Характерная точка границы, сведения о которой позволяют однозначно определить ее положение на местности
- 1 - Обозначение характерной точки, местоположение которой не изменилось или было уточнено
- н1 - Обозначение новой характерной точки
- :9554/чзу1 - Часть земельного участка предназначенная для использования
- 59:32:0680001 - Номер кадастрового квартала



Заявитель: Обросов А.Ю. Верно
 подпись расшифровка подписи
 ИП (для юридических лиц и индивидуальных предпринимателей)