



**КОМИТЕТ ИМУЩЕСТВЕННЫХ ОТНОШЕНИЙ
АДМИНИСТРАЦИИ ПЕРМСКОГО МУНИЦИПАЛЬНОГО РАЙОНА**

РЕШЕНИЕ

о размещении объектов № 921

Пермский край
Пермский район

06.12.2018

Комитет имущественных отношений администрации Пермского муниципального района разрешает Обществу с ограниченной ответственностью «Парма Инжиниринг» (ИНН 5948040074, ОГРН 1115948000453, юридический адрес: 614513, Пермский край, Пермский район, д. Большое Савино, Казанский тракт, д. 48)

размещение объекта «ВКЛ-10 кВ, КТП 10/0,4кВ»

на землях государственная собственность на которые не разграничена

на срок 11 месяцев с 06.12.2018 г. по 06.11.2019 г.

Местоположение: Пермский край, Пермский район, Култаевское с/п, с. Култаево

Приложение: схема предполагаемых к использованию земель или части земельного участка.

Председатель комитета
имущественных отношений
администрации Пермского
муниципального района

Г.В. Мюресов

(подпись, печать)



СХЕМА

предполагаемых к использованию земель или части земельного участка


Объект: ВКЛ - 10 кВ, КТП 10/0,4 кВ

Местоположение: Пермский край, Пермский район, Култаевское с/п, с. Култаево

Площадь земель или части земельного участка, кв.м. 109

Категория: земли населенных пунктов
при наличии

Вид разрешенного использования: Под объекты транспорта автомобильного
при наличии

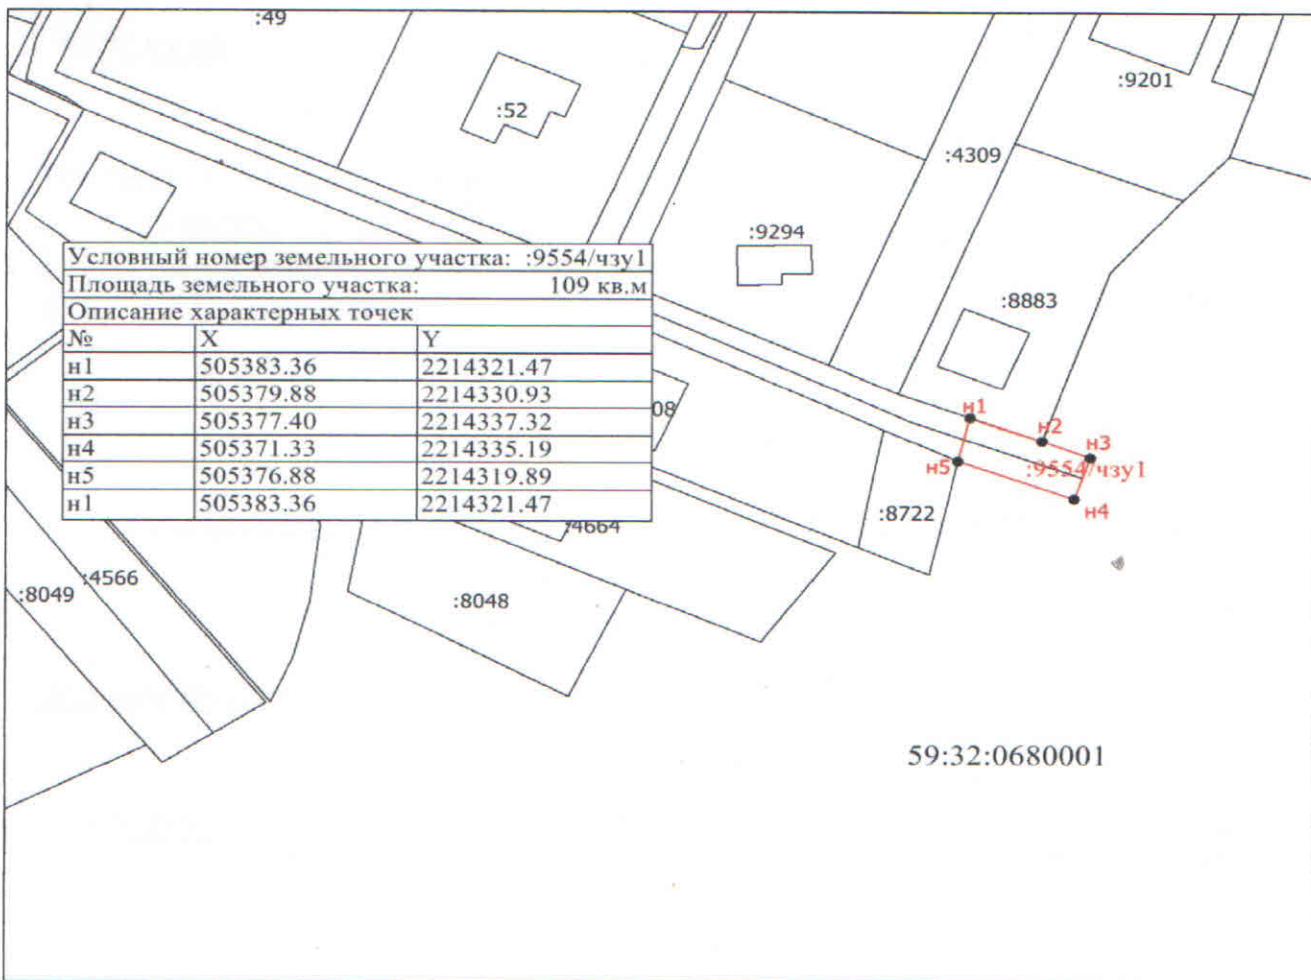

Масштаб 1:1000

Условные обозначения

- Существующая часть границы, сведения о которой достаточны для определения ее местоположения
- Вновь образованная часть границы, сведения о которой достаточны для определения ее местоположения
- Характерная точка границы, сведения о которой позволяют однозначно определить ее положение на местности
- Обозначение новой характерной точки
- Часть контура, образованного проекцией существующего наземного конструктивного элемента здания, сооружения, объекта незавершенного строительства
- 59:32:0680001 - Номер кадастрового квартала
- :9554/чзу1 - Часть земельного участка предназначенная для использования



Заявитель

А.С. Омаров

Верно

подпись расшифровка подписи
МП (для юридических лиц и индивидуальных предпринимателей)