



**КОМИТЕТ ИМУЩЕСТВЕННЫХ ОТНОШЕНИЙ  
АДМИНИСТРАЦИИ ПЕРМСКОГО МУНИЦИПАЛЬНОГО РАЙОНА**

**РЕШЕНИЕ**

о размещении объектов № 946

Пермский край  
Пермский район

13.12.2018

Комитет имущественных отношений администрации Пермского муниципального района разрешает Сбоеву Андрею Александровичу, паспорт: 5704 № 547655 выдан 16.11.2004г. УВД Индустриального района г. Перми, регистрация по адресу: г. Пермь, ул. Баумана, д. 25г, кв. 6

размещение объекта «под объекты инженерного оборудования Газоснабжения, нежилые здания в 0,39 км по направлению на юго-восток от ориентира с. Култаево, расположенного в с. Култаево, Култаевского с/п, Пермского района, Пермского края»

на землях государственная собственность на которые не разграничена  
на срок 1 год с 13.12.2018 г. по 12.12.2019 г.

Местоположение: Пермский край, Пермский район, Култаевское с/п, с. Култаево, ул. Сибирская

Приложение: схема предполагаемых к использованию земель или части земельного участка.

Председатель комитета  
имущественных отношений  
администрации Пермского  
муниципального района



(подпись, печать)

Г.В. Мюресов

**Схема предполагаемых к использованию земель  
или части земельного участка**

Объект: Под объекты инженерного оборудования Газоснабжения

Нежилые здания в 0,39км по направлению на Юго-Восток от ориентира с. Култаево, расположенного в с. Култаево Култаевского с/п Пермского района Пермского края.

Местоположение: Пермский край, Пермский район, Култаевское с/пос., с. Култаево, ул. Сибирская

Площадь земель или части земельного участка, кв.м.: 27


Категория земель: Земли населенных пунктов

Вид разрешенного использования: -

**КАТАЛОГ КООРДИНАТ ,м**

№ точки границы	X	Y
н1	505695,61	2215038,06
н2	505697,56	2215040,79
н3	505689,10	2215047,97
н4	505690,93	2215042,59
н5	505692,47	2215040,75

Описание границ смежных землепользователей:  
от н5 точки до н3 точки муниципальные земли

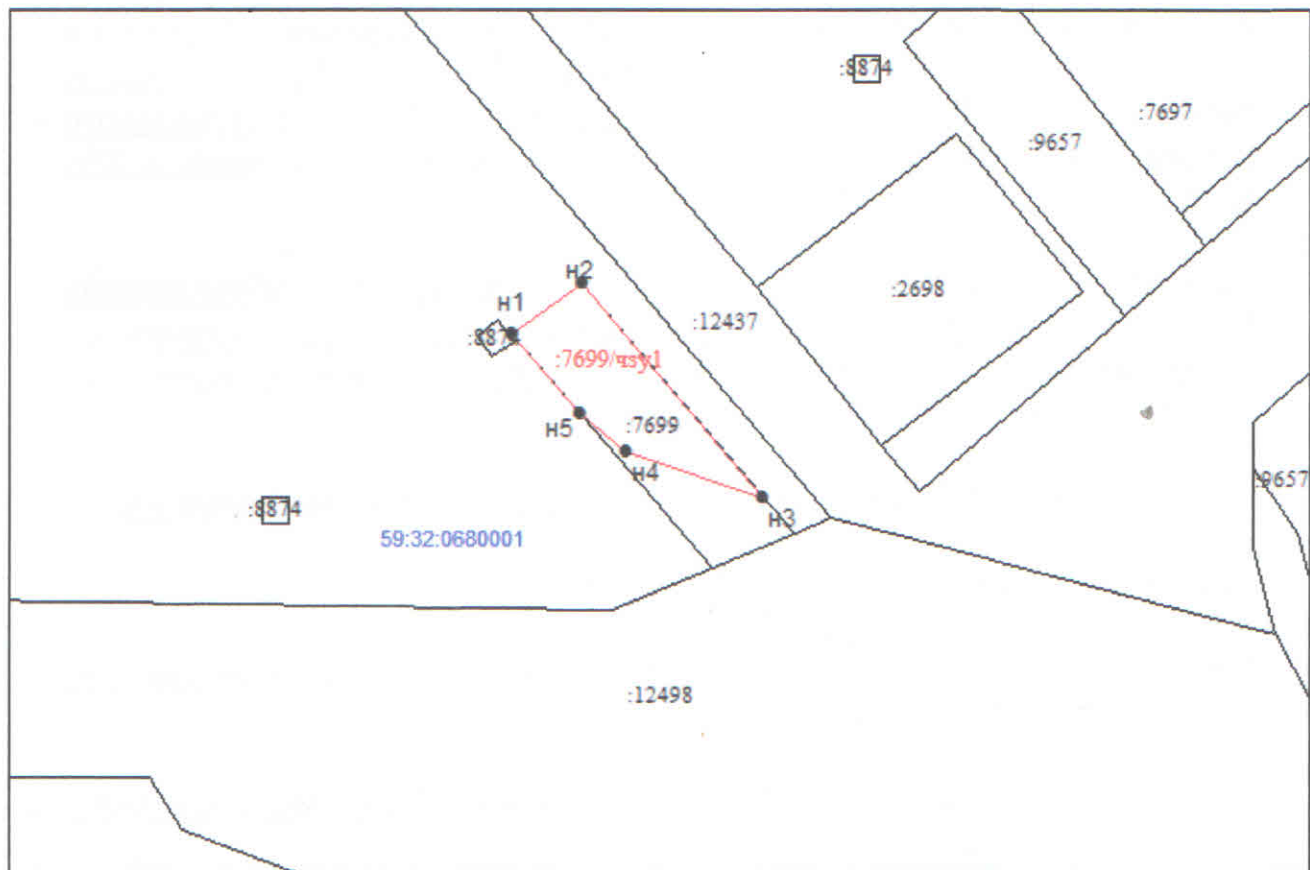

Масштаб 1:300

**Условные обозначения:**

- :7699/чзху1 Условный номер части земельного участка
- вновь образованная часть границы, имеющиеся в ГКН сведения о которой достаточны для определения ее местоположения
- существующая часть границы, имеющиеся в ГКН сведения о которой достаточны для определения ее местоположения
- 59:32:0680001 Кадастровый номер кадастрового квартала
- Граница зон с особыми условиями использования

Заявитель: \_\_\_\_\_ (подпись, расшифровка подписи)

МП

Верно

(для юридических лиц и индивидуальных предпринимателей)