



**КОМИТЕТ ИМУЩЕСТВЕННЫХ ОТНОШЕНИЙ
АДМИНИСТРАЦИИ ПЕРМСКОГО МУНИЦИПАЛЬНОГО РАЙОНА**

РЕШЕНИЕ

о размещении объектов № 947

Пермский край
Пермский район

13.12.2018

Комитет имущественных отношений администрации Пермского муниципального района разрешает Сбоеву Андрею Александровичу, паспорт: 5704 № 547655 выдан 16.11.2004г. УВД Индустриального района г. Перми, регистрация по адресу: г. Пермь, ул. Баумана, д. 25г, кв. 6

размещение объекта «под объекты инженерного оборудования Газоснабжения, нежилые здания в 0,39 км по направлению на юго-восток от ориентира с. Култаево, расположенного в с. Култаево, Култаевского с/п, Пермского района, Пермского края»

на землях государственная собственность на которые не разграничена

на срок 1 год с 13.12.2018 г. по 12.12.2019 г.

Местоположение: Пермский край, Пермский район, Култаевское с/п, с. Култаево, ул. Веселая

Приложение: схема предполагаемых к использованию земель или части земельного участка.

Председатель комитета
имущественных отношений
администрации Пермского
муниципального района



(Подпись, печать)

Г.В. Мюресов


**Схема предполагаемых к использованию земель
или части земельного участка**

Объект: Под объекты инженерного оборудования Газоснабжения
Нежилые здания в 0,39км по направлению на Юго-Восток от ориентира с. Култаево, расположенного в с. Култаево
Култаевского с/п Пермского района Пермского края.
Местоположение: Пермский край, Пермский район, Култаевское с/пос., с. Култаево, ул. Веселая
Площадь земель или части земельного участка, кв.м.: 85
Категория земель: Земли населенных пунктов
Вид разрешенного использования: -

КАТАЛОГ КООРДИНАТ ,м

№ точки границы	X	Y
н1	505414,03	2215267,35
н2	505416,22	2215270,67
н3	505399,09	2215283,46
н4	505397,09	2215280,51
н5	505396,84	2215280,13

Описание границ смежных землепользователей:
от н1 точки до н2 точки земельный участок 59:32:0680001:9657
от н3 точки до н4 точки земельный участок 59:32:0680001:9657
от н5 точки до н7 точки муниципальные земли

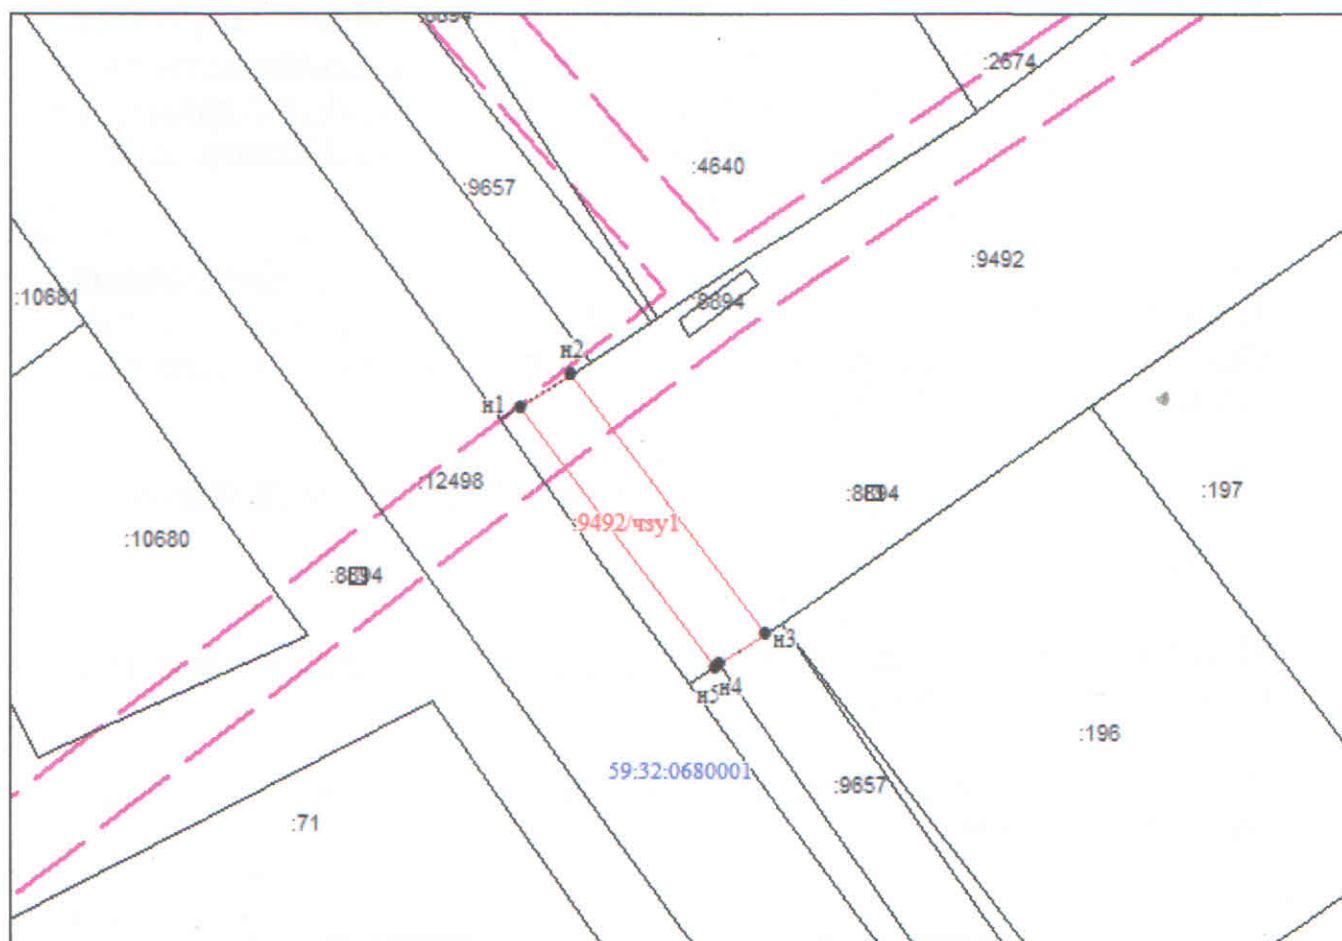

Масштаб 1:500

Условные обозначения:

- :7699/чзу1 Условный номер части земельного участка
- Вновь образованная часть границы, имеющиеся в ГКН сведения о которой достаточны для определения ее местоположения
- Существующая часть границы, имеющиеся в ГКН сведения о которой достаточны для определения ее местоположения
- 59:32:0680001 Кадастровый номер кадастрового квартала
- - - Граница зон с особыми условиями использования

Заявитель: 

(подпись, расшифровка подписи)

МП

Верно

(для юридических лиц и индивидуальных предпринимателей)