



**КОМИТЕТ ИМУЩЕСТВЕННЫХ ОТНОШЕНИЙ
АДМИНИСТРАЦИИ ПЕРМСКОГО МУНИЦИПАЛЬНОГО РАЙОНА**

РЕШЕНИЕ

о размещении объектов № 960

Пермский край
Пермский район

17.12.2018

Комитет имущественных отношений администрации Пермского муниципального района разрешает Открытому акционерному обществу «Межрегиональная распределительная сетевая компания Урала» (ИНН 6671163413, ОГРН 1056604000970, почтовый адрес: 614016, г. Пермь, ул. Инженерная, 17)

размещение объекта «Строительство ВЛ 0,4 кВ для электроснабжения сельского поселения Култаевское (4500044810)»

на землях государственная собственность на которые не разграничена

на срок бессрочно

Местоположение: Пермский край, Пермский район, Култаевское с/п, с. Башкултаево

Приложение: схема предполагаемых к использованию земель или части земельного участка.

Председатель комитета
имущественных отношений
администрации Пермского
муниципального района



(подпись, печать)

Г.В. Мюресов

Схема предполагаемых к использованию земель или части земельного участка

Объект: "Строительство ВЛ 0,4 кВ для электроснабжения сельского поселения Култаевское (4500044810)"


Местоположение: Пермский край, Пермский р-н, Култаевское с/п, с.Баш-Култаево

Площадь земель или части земельного участка, кв.м.: 1091

Категория земель: Земли сельскохозяйственного назначения

Вид разрешенного использования земельного участка:

Цель использования: под объекты инженерного оборудования Электроснабжения

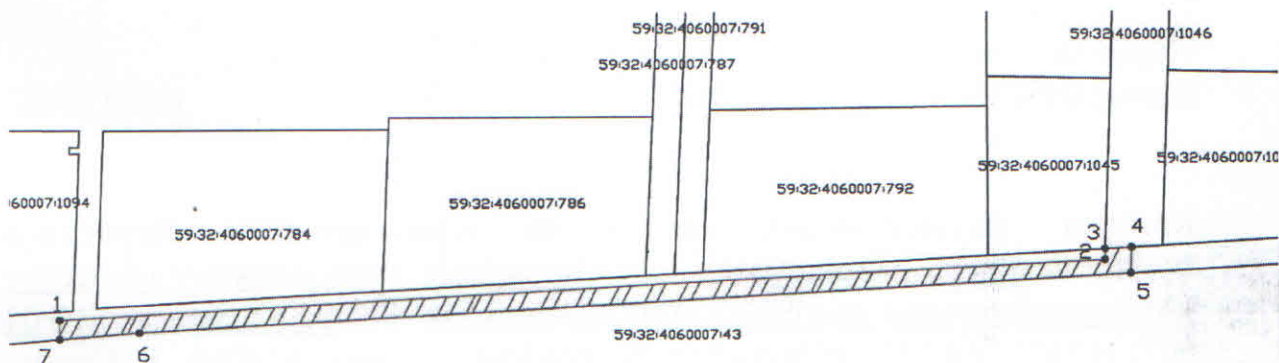

Масштаб 1:1500

Координаты характерных точек МСК-5

№	X	Y
1	497263,33	2211230,67
2	497276,13	2211449,17
3	497278,61	2211449,20
4	497278,94	2211454,75
5	497273,03	2211454,57
6	497260,37	2211247,33
7	497258,90	2211230,67
1	497263,33	2211230,67

Условные обозначения:

- предполагаемые к использованию земли
- граница земельного участка, сведения о котором внесены в ГКН
- 1 характерные точки границы испрашиваемого земельного участка

Описание границ смежных землепользователей:

- 1-3, 4-5, 7-1 неразграниченный зем.участок
- 3-4 зем.уч.с КН 59:32:4060007:1046
- 5-7 зем.уч.с КН 59:32:4060007:43

Заявитель  О.А. Суботин

