



**КОМИТЕТ ИМУЩЕСТВЕННЫХ ОТНОШЕНИЙ  
АДМИНИСТРАЦИИ ПЕРМСКОГО МУНИЦИПАЛЬНОГО РАЙОНА**

**РЕШЕНИЕ**

о размещении объектов № 965

Пермский край  
Пермский район

19.12.2018

Комитет имущественных отношений администрации Пермского муниципального района разрешает Акционерному обществу «Газпром газораспределение Пермь» (ИНН 5902183841, ОГРН 1025900512670, почтовый адрес: 614000, г. Пермь, ул. Петропавловская, 43)

размещение объекта «газопровод давлением до 0,6 Мпа, для размещения которого не требуется разрешение на строительство»

на землях государственная собственность на которые не разграничена

на срок 1 год с 19.12.2018 г. по 18.12.2019 г.

Местоположение: Пермский край, Пермский район, Култаевское с/п, с. Култаево, ул. Р. Кашина, к дому 117

Приложение: схема предполагаемых к использованию земель или части земельного участка.

Председатель комитета  
имущественных отношений  
администрации Пермского  
муниципального района

Г.В. Мюресов

(подпись, печать)



## Схема предполагаемых к использованию земель или части земельного участка

Объект: Газопровод давлением до 0,6 Мпа, для размещения которого не требуется разрешения на строительство

Местоположение: расположенных по адресу: край Пермский, р-н Пермский,  
с/п Култаевское, с. Култаево, ул. Р.Кашина, к дому 117

Каталог координат, м

Площадь земель или части земельного участка, кв.м.: 74

Категория земель: земли населенных пунктов

Вид разрешенного использования: -

Описание границ смежных землепользователей:


От точки н1 до точки н2 - земельный участок  
с кадастровым номером 59:32:0680001:385  
От точки н2 до точки н3 - земельный участок  
с кадастровым номером 59:32:0680001:2651  
От точки н3 до точки н4 - земельный участок  
с кадастровым номером 59:32:0680001:9000  
От точки н4 до точки н1 - земли общего пользования

От точки н6 до точки н9 - земли общего пользования  
От точки н9 до точки н10 - земельный участок  
с кадастровым номером 59:32:0680001:9000  
От точки н10 до точки н6 - земельный участок  
с кадастровым номером 59:32:0680001:611

№ точки границы	X	Y
н1	504217.11	2212729.25
н2	504218.37	2212730.83
н3	504230.39	2212746.66
н4	504228.04	2212748.20
н5	504214.81	2212731.03
н1	504217.11	2212729.25
н6	504249.75	2212769.82
н7	504251.38	2212771.94
н8	504248.22	2212774.38
н9	504246.52	2212772.18
н10	504248.53	2212770.69
н6	504249.75	2212769.82

### Условные обозначения:

- |  |   |
|--|---|
| <ul style="list-style-type: none"> <li><span style="border: 1px solid red; display: inline-block; width: 20px; height: 10px; margin-right: 5px;"></span> - предполагаемый участок земель, на которых планируется размещение объекта</li> <li><span style="border: 1px solid black; padding: 2px; margin-right: 5px;">:385</span> - границы и номер земельного участка, сведения о которых внесены в ГКН</li> <li><span style="border: 1px solid black; padding: 2px; margin-right: 5px;">:8861</span> - границы и номер объекта капитального строительства, сведения о которых внесены в ГКН</li> <li><span style="border-bottom: 1px solid blue; display: inline-block; width: 20px; margin-right: 5px;"></span> - граница кадастрового квартала</li> </ul> | <ul style="list-style-type: none"> <li><span style="border: 1px solid green; padding: 2px; margin-right: 5px;">59.32.2.857</span> - зоны с особыми условиями использования территории, сведения о которых внесены в ГКН</li> <li><span style="color: red; font-weight: bold;">:ЗУ1</span> - обозначение запрашиваемого земельного участка</li> <li><span style="font-weight: bold;">• н1</span> - характерная точка границ земель или части земельного участка</li> <li><span style="color: blue; font-weight: bold;">59:32:0680001</span> - номер кадастрового квартала</li> </ul> |
|--|---|

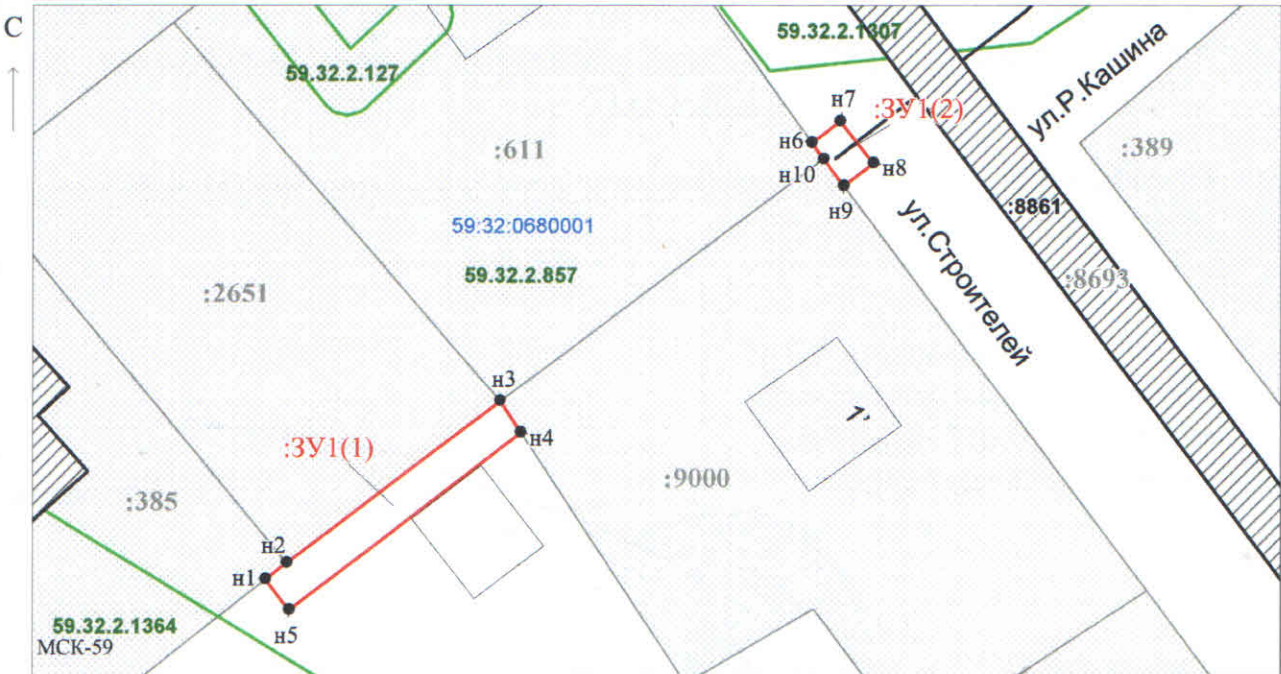

Масштаб 1:500

Заявитель: \_\_\_\_\_ / Егошина И.В.  
МП (подпись, расшифровка подписи)

(для юридических лиц  
и индивидуальных предпринимателей)