



**КОМИТЕТ ИМУЩЕСТВЕННЫХ ОТНОШЕНИЙ  
АДМИНИСТРАЦИИ ПЕРМСКОГО МУНИЦИПАЛЬНОГО РАЙОНА**

**РЕШЕНИЕ**

о размещении объектов № 976

Пермский край  
Пермский район

24.12.2018

Комитет имущественных отношений администрации Пермского муниципального района разрешает Обществу с ограниченной ответственностью «Дом» (ИНН 5902826556, ОГРН 1055900283878, юридический адрес: 614045, г. Пермь, ул. Пушкина, д. 50, оф. 23)

размещение объекта: «подъездная дорога»

на землях государственная собственность на которые не разграничена

на срок 1 год с 24.12.2018 г. по 23.12.2019 г.

Местоположение: Пермский край, Пермский район, Култаевское с/п, с. Култаево

Приложение: схема предполагаемых к использованию земель или земельных участков.

Председатель комитета  
имущественных отношений администрации  
Пермского муниципального района

Г.В. Мюресов

(подпись, печать)



**СХЕМА**

предполагаемых к использованию земель или части земельного объекта

Объект: подъездная дорога

Местоположение: Пермский край, Пермский р-н, Култаевское с/п, с. Култаево


Площадь земель или части земельного участка, кв.м. 49

Категория: -

при наличии

Вид разрешенного использования: -

при наличии

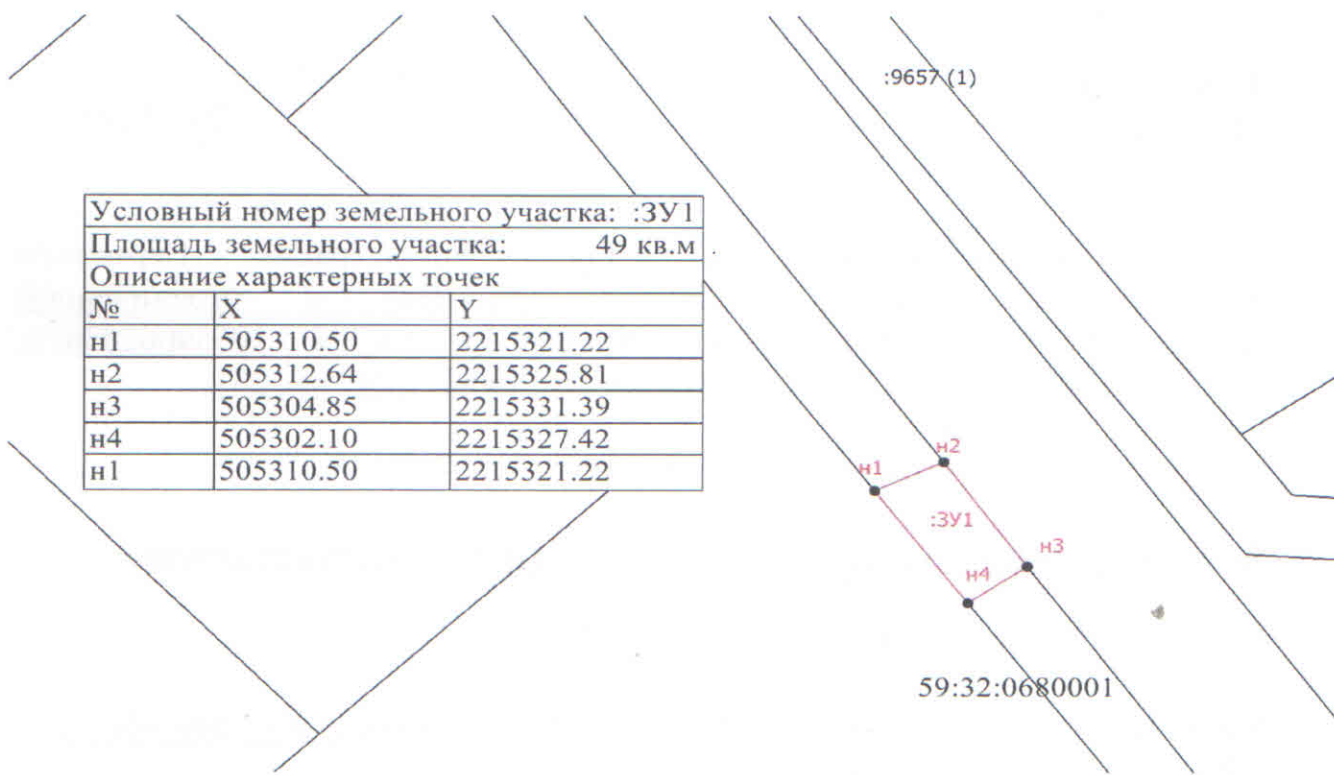

Условный номер земельного участка: :ЗУ1		
Площадь земельного участка: 49 кв.м		
Описание характерных точек		
№	X	Y
н1	505310.50	2215321.22
н2	505312.64	2215325.81
н3	505304.85	2215331.39
н4	505302.10	2215327.42
н1	505310.50	2215321.22

Масштаб 1:500

**Описание границ смежных землепользований**

от	н1	до	н2	-
от	н2	до	н3	земельный участок с КН 59:32:0000000:12498
от	н3	до	н4	-
от	н4	до	н1	земельный участок с КН 59:32:0680001:4021

**Условные обозначения**

- Существующая часть границы, сведения о которой достаточны для определения ее местоположения
- вновь образованная часть границы, сведения о которой достаточны для определения ее местоположения
- Характерная точка границы, сведения о которой позволяют однозначно определить ее положение на местности
- н1** - Обозначение новой характерной точки
- 59:32:0680001** - Номер кадастрового квартала
- :ЗУ1** - Земельный участок, предназначенный для использования

*Удмуртская Республика*

подпись расшифровка подписи  
МП (для юридических лиц и индивидуальных предпринимателей)