



**КОМИТЕТ ИМУЩЕСТВЕННЫХ ОТНОШЕНИЙ
АДМИНИСТРАЦИИ ПЕРМСКОГО МУНИЦИПАЛЬНОГО РАЙОНА**

РЕШЕНИЕ

о размещении объектов № 977

Пермский край
Пермский район

24.12.2018

Комитет имущественных отношений администрации Пермского муниципального района разрешает Черепанову Николаю Васильевичу (паспорт 57 17 № 550572 выдан 01.03.2017 Отделом УФМС России по Пермскому краю в Индустриальном районе гор. Перми, регистрации по адресу: г. Пермь, ул. Советской Армии, д. 45, кв. 31)

размещение объекта «сети газоснабжения низкого давления»

на землях государственная собственность на которые не разграничена

на срок 11 месяцев с 24.12.2018 г. по 24.11.2019 г.

Местоположение: Пермский край, Пермский район, Култаевское с/п, д. Пищальниково

Приложение: схема предполагаемых к использованию земель или части земельного участка.

Председатель комитета
имущественных отношений
администрации Пермского
муниципального района



(подпись, печать)

Г.В. Мюресов

СХЕМА

предполагаемых к использованию земель или части земельного объекта


Объект: Сети газоснабжения низкого давления

Местоположение: Пермский край, Пермский район, д. Пищальниково

Площадь земель или части земельного участка, кв.м. 553

Категория: земли населенных пунктов
при наличии

Вид разрешенного использования: Под объекты инженерного оборудования Газоснабжения
при наличии

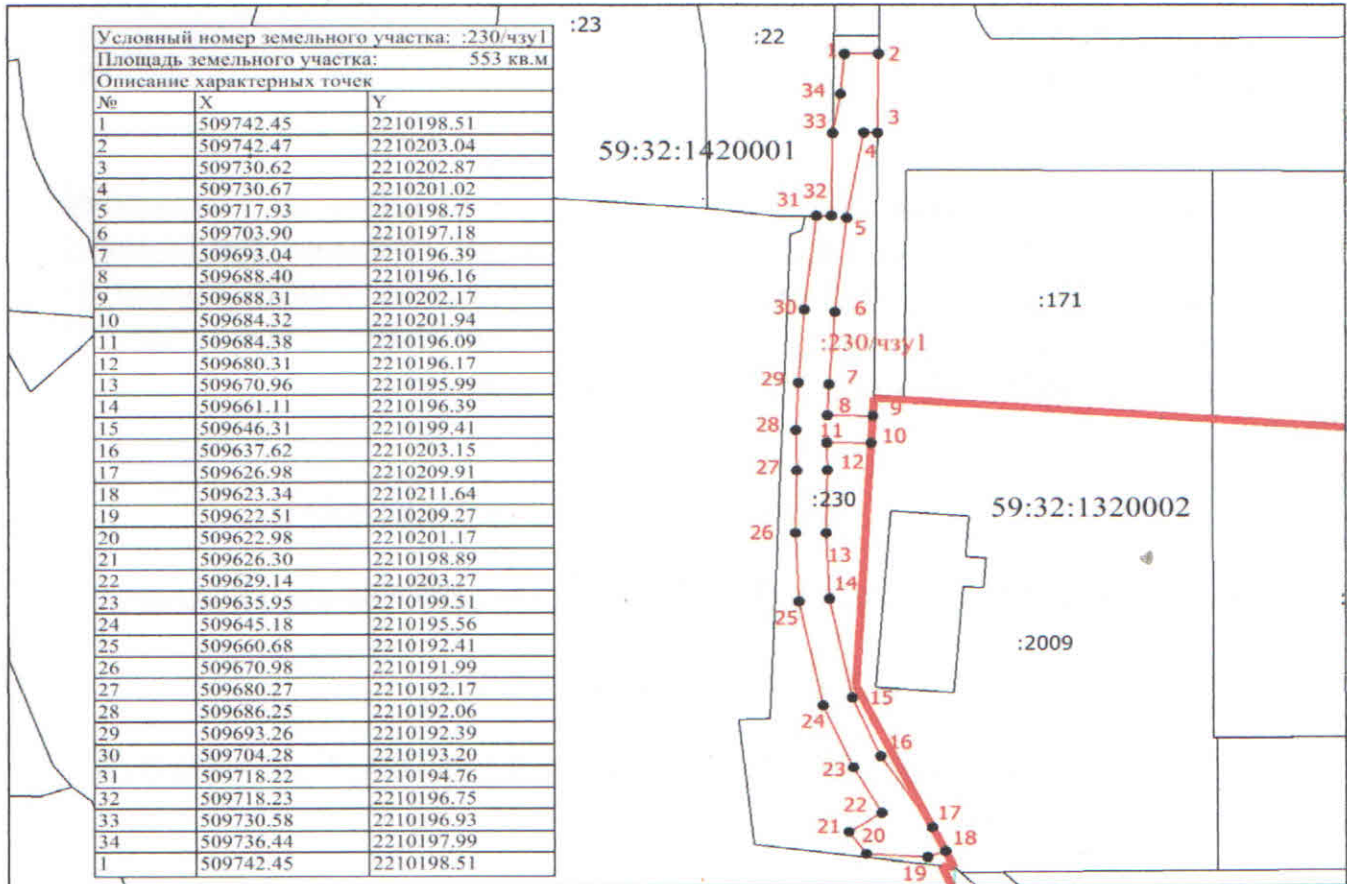

Масштаб 1:1000

Описание границ смежных землепользований

от	1	до	2	земельный участок с КН 59:32:1420001:230
от	2	до	3	земельный участок с КН 59:32:1420001:169
от	3	до	9	земельный участок с КН 59:32:1420001:230
от	9	до	10	земельный участок с КН 59:32:1320002:2009
от	10	до	17	земельный участок с КН 59:32:1420001:230
от	17	до	18	земельный участок с КН 59:32:1320002:2009
от	18	до	31	земельный участок с КН 59:32:1420001:230
от	31	до	33	земельный участок с КН 59:32:1420001:22
от	33	до	1	земельный участок с КН 59:32:1420001:230

Заявитель Верно
подпись расшифровка подписи

Условные обозначения

- - Характерная точка границы, сведения о которой позволяют однозначно определить ее положение на местности
- 1 - Обозначение новой характерной точки
- - Граница зоны с особыми условиями
- - Граница кадастрового квартала
- 59:32:1320002 - Номер кадастрового квартала
- :230/чзу1 - Обозначение части земельного участка, предназначенной для использования