



**КОМИТЕТ ИМУЩЕСТВЕННЫХ ОТНОШЕНИЙ
АДМИНИСТРАЦИИ ПЕРМСКОГО МУНИЦИПАЛЬНОГО РАЙОНА**

РЕШЕНИЕ № 906
о размещении объектов № _____

Пермский край
Пермский район

03.12.2018

Комитет имущественных отношений администрации Пермского муниципального района разрешает Дачному товариществу собственников недвижимости «Строитель» (ИНН 5906857393, ОГРН 1145958062931, почтовый адрес: 6145097, г. Пермь, проспект Парковый, д. 25в, кв. 213).

размещение объекта «ВЛ 0,4 кВ»

на землях государственная собственность на которые не разграничена

на срок 11 месяцев с 03.12.2018 г. по 02.11.2019 г.

Местоположение: Пермский край, Пермский район, Сылвенское с/п, д. Мостовая.

Приложение: схема предполагаемых к использованию земель или части земельного участка.

Председатель комитета
имущественных отношений администрации
Пермского муниципального района


Г.В. Мюресов
(подпись, печать)



СХЕМА предполагаемых к использованию земель или части земельного участка


Объект: ВЛ 0.4 кВ

Местоположение: Пермский край, Пермский район, Сылвенское с/п, д. Мостовая
согласно сведения государственного кадастра недвижимости

Площадь земель или части земельного участка, кв.м. 456

Категория: земли населенных пунктов
при наличии

Вид разрешенного использования: -
при наличии

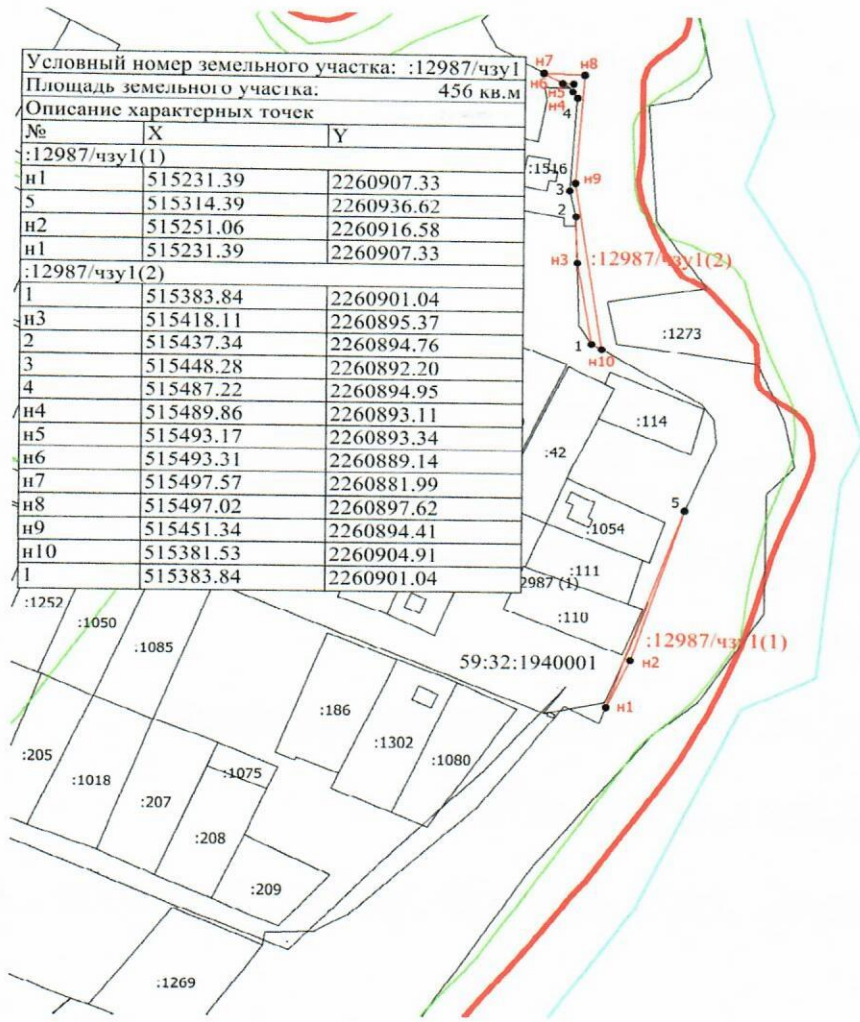

Масштаб 1:2000

Условные обозначения

- - Существующая часть границы, сведения о которой достаточны для определения ее местоположения
- - вновь образованная часть границы, сведения о которой достаточны для определения ее местоположения
- - Характерная точка границы, сведения о которой позволяют однозначно определить ее положение на местности
- 1 - Обозначение характерной точки, местоположение которой не изменилось или было уточнено
- n1 - Обозначение новой характерной точки
- - Часть контура, образованного проекцией существующего наземного конструктивного элемента здания, сооружения, объекта незавершенного строительства
- - Граница зоны с особыми условиями
- - Граница кадастрового квартала
- 59:32:1940001 - Номер кадастрового квартала
- :12987/чз1(1) - Часть земельного участка, предназначенная для использования

Описание границ смежных землепользований

от	n3	до	n5	земельный участок КН 59:32:1940001:1516
----	----	----	----	---

Заявитель Верно
 подпись расшифровка подписи
 МП (для юридических лиц и индивидуальных предпринимателей)

