



**КОМИТЕТ ИМУЩЕСТВЕННЫХ ОТНОШЕНИЙ
АДМИНИСТРАЦИИ ПЕРМСКОГО МУНИЦИПАЛЬНОГО РАЙОНА**

РЕШЕНИЕ № 924
о размещении объектов № _____

Пермский край
Пермский район

07.12.2018

Комитет имущественных отношений администрации Пермского муниципального района разрешает Акционерному обществу «Газпром газораспределение Пермь» (ИНН 5902183841, ОГРН 1025900512670, почтовый адрес: 614000, г. Пермь, ул. Петропавловская, 43)

размещение объекта «газопровод давлением до 1,2 Мпа, для размещения которого не требуется разрешение на строительство к жилому дому по адресу: Пермский край, Пермский район, Хохловское с/п, д. Скобелевка, ул. Уральская, 19»

на землях государственная собственность на которые не разграничена

на срок 11 месяцев с 07.12.2018 г. по 06.12.2019 г.

Местоположение: Пермский край, Пермский район, Хохловское с/п, д. Скобелевка, ул. Уральская.

Особые условия использования:

1. При условии сохранения целостности дорожного полотна ул. Уральская в д. Скобелевка и восстановления нарушенного благоустройства.

Приложение: схема предполагаемых к использованию земель или части земельного участка.

Председатель комитета
имущественных отношений администрации
Пермского муниципального района



Г.В. Мюресов

(подпись, печать)

Схема предполагаемых к использованию земель или части земельного участка

Объект: Газопровод давлением до 1.2 Мпа. для размещения которого не требуется разрешения на строительство к жилому дому по адресу: Пермский край, р-н Пермский, Хохловское с.п., д. Скобелевка, ул. Уральская, 19;
 Местоположение: Пермский край, р-н Пермский, Хохловское с.п., д. Скобелевка, ул. Уральская;
 Площадь земель или части земельного участка: 82 м² ;
 Категория земель: земли населенных пунктов;
 Вид разрешенного использования: -


Каталог координат, м

№ точки границ	X	Y
н1	542689.27	2235197.96
н2	542687.23	2235184.62
н3	542693.16	2235183.67
н4	542695.23	2235197.19
1	542694.55	2235197.33

Описание границ смежных землепользователей:

От точки н1 до точки н4 - земли общего пользования;

От точки н4 до точки н1 - земельный участок с кадастровым номером 59:01:59:32:2260001:1483.

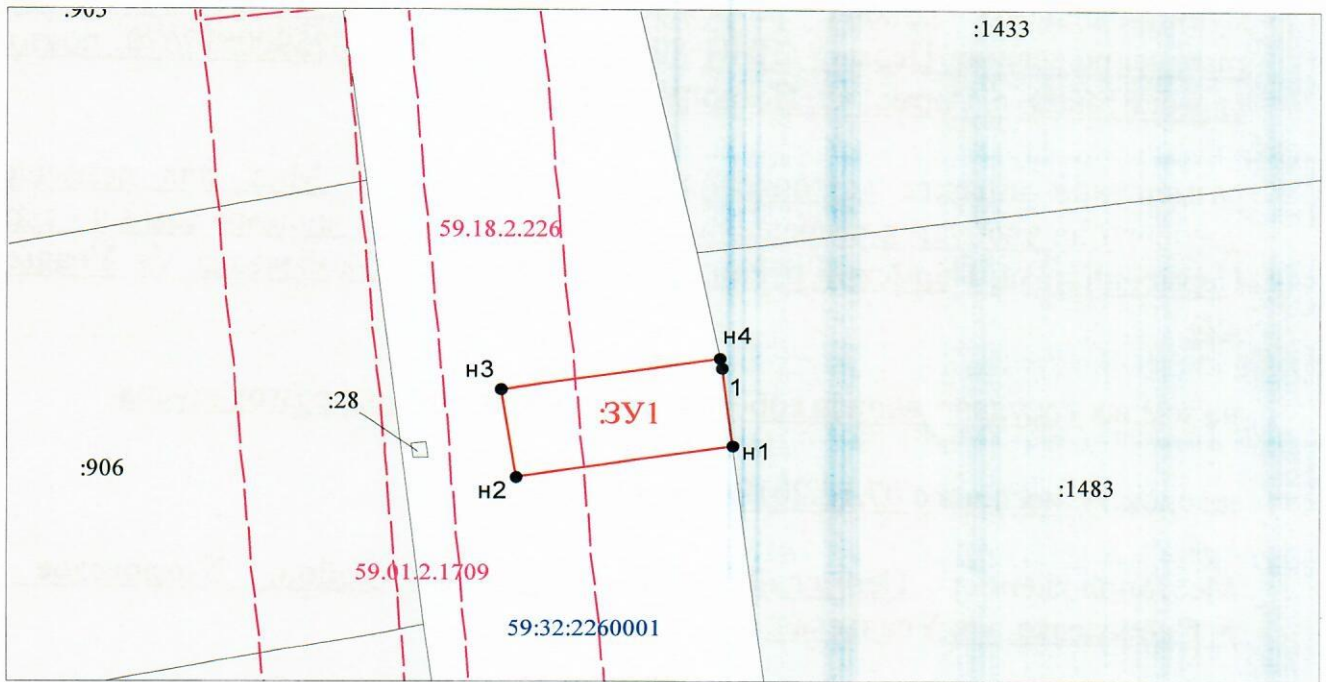

Масштаб 1:500

Условные обозначения:

- - - - - Граница охранных и территориальных зон
- Существующая часть границы, сведения о которой достаточны для определения её местоположения
- Характерная точка границы, сведения о которой позволяют однозначно определить ее положение на местности
- :1483 Кадастровый номер земельного участка
- Граница кадастрового деления
- 59:32:2260001 Номер кадастрового квартала по сведениям ГКН
- н1 Обозначение характерной точки границ
- Граница образуемого земельного участка
- :ЗУ1 Обозначение образуемого земельного участка
- Ж-4 Обозначение территориальной зоны
- 59.01.2.1709 Обозначение охранной зоны



Заявитель:

АО "Газпром газораспределение Пермь" по доверенности Е.И. Русова
 (подпись, расшифровка подписи)
 МП (для юридических лиц и индивидуальных предпринимателей)