



**КОМИТЕТ ИМУЩЕСТВЕННЫХ ОТНОШЕНИЙ
АДМИНИСТРАЦИИ ПЕРМСКОГО МУНИЦИПАЛЬНОГО РАЙОНА**

РЕШЕНИЕ

о размещении объектов № 949

Пермский край
Пермский район

14.12.2018

Комитет имущественных отношений администрации Пермского муниципального района разрешает Администрации муниципального образования «Фроловского сельского поселения» (ИНН 5948028461, ОГРН 1055907352181, почтовый адрес: 614530, Пермский район, с. Фролы, ул. Центральная, д. 4)

размещение объекта: «для организации подъезда к земельным участкам»

на землях государственная собственность на которые не разграничена

на срок 1 год с 14.12.2018г. по 13.12.2019г.

Местоположение: Пермский край, Пермский район, Фроловское с/п, юго-восточнее д. Красава.

Приложение: схема предполагаемых к использованию земель или земельных участков.

Председатель комитета
имущественных отношений администрации
Пермского муниципального района

Г.В. Мюресов

(подпись, печать)



Схема предполагаемых к использованию земель или части земельного участка


Объект: для организации подъезда к земельным участкам

Местоположение: Пермский край, Пермский район, Фроловское с/п, юго-восточнее д.Красава

Площадь земель или части земельного участка, кв.м.: 85

Категория земель: земли сельскохозяйственного назначения

Вид разрешенного использования земельного участка: -

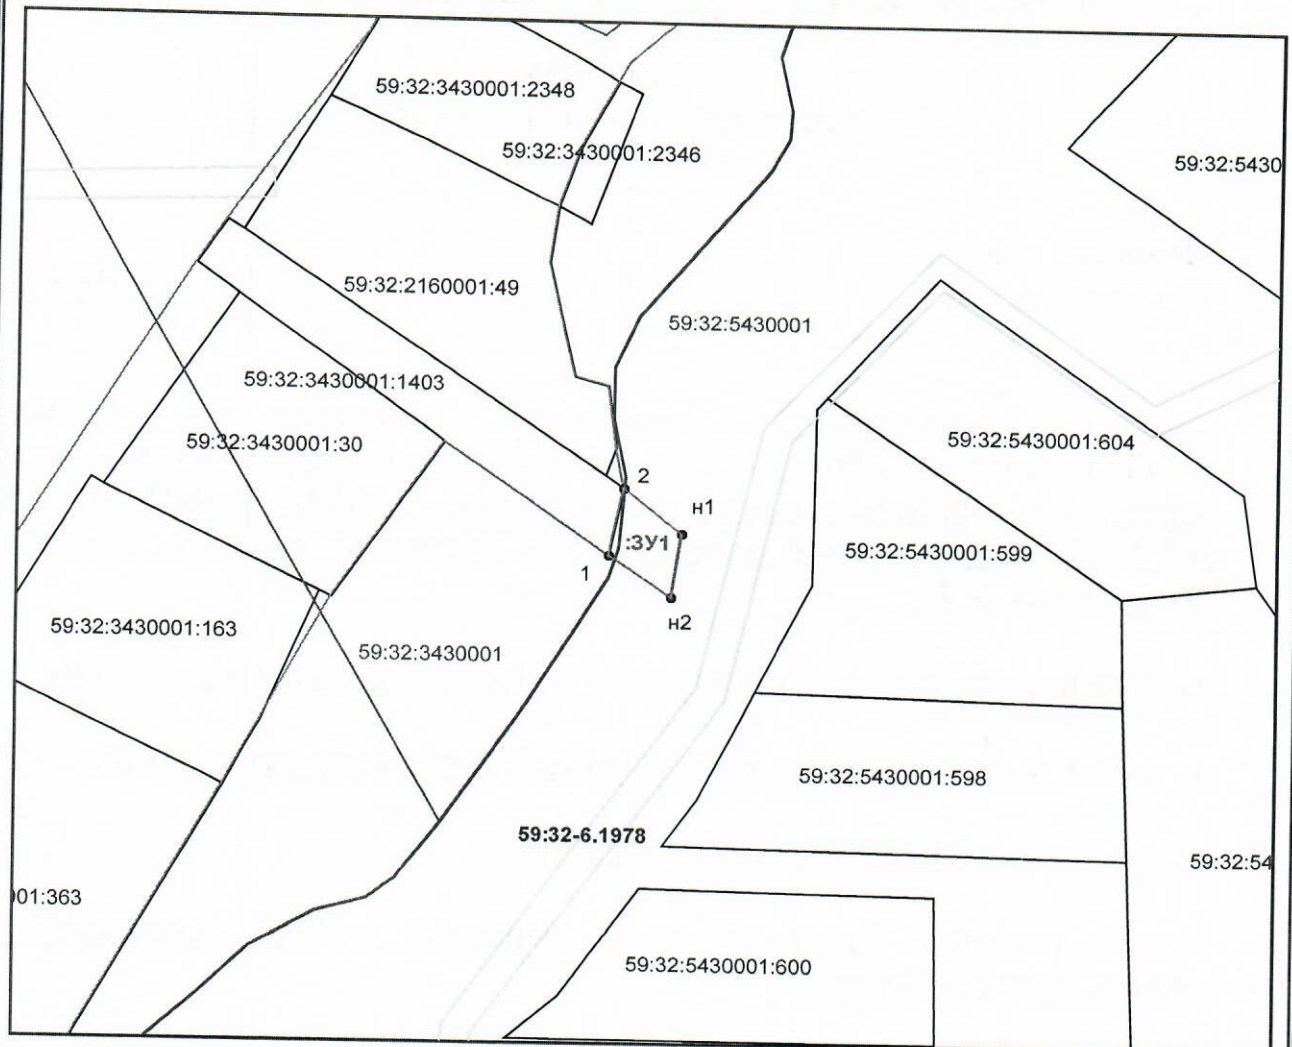

Масштаб 1:1000

Описание границ смежных землепользователей:

от точки 1 до точки 4 участок земли общего пользования

от точки 4 до точки 5 участок КН 59:32:3430001:1403

Условные обозначения:

- граница предполагаемых к использованию земель, земельного участка или части земельного участка;
- граница участка, сведения о которой внесены в ЕГРН;
- граница зоны с особыми условиями использования территории;
- граница населенного пункта;
- граница кадастрового квартала;
- :ЗУ1 обозначение образуемого земельного участка;
- n1 характерная точка границ земель или части земельного участка;

59:32:5430001 номер кадастрового квартала;

59:32:3430001:1403 кадастровый номер земельного участка, сведения о котором внесены в ЕГРН;

59:32-6.1978 учетный номер зоны с особыми условиями использования территории.

Каталог координат, м

| № точки границы | Координаты, МСК-59 | |
|-----------------|--------------------|------------|
| | X | Y |
| n1 | 508185,68 | 2237191,67 |
| n2 | 508176,48 | 2237190,13 |
| 1 | 508182,42 | 2237182,03 |
| 2 | 508191,89 | 2237183,78 |
| n1 | 508185,68 | 2237191,67 |

Заявитель _____

МП

(Подпись, расшифровка подписи)

(для юридических лиц
и индивидуальных предпринимателей)