



**КОМИТЕТ ИМУЩЕСТВЕННЫХ ОТНОШЕНИЙ
АДМИНИСТРАЦИИ ПЕРМСКОГО МУНИЦИПАЛЬНОГО РАЙОНА**

РЕШЕНИЕ _____ 950
о размещении объектов № _____

Пермский край
Пермский район

14.12.2018

Комитет имущественных отношений администрации Пермского муниципального района разрешает Акционерному обществу «Газпром газораспределение Пермь» (ИНН 5902183841, ОГРН 1025900512670, почтовый адрес: 614000, г. Пермь, ул. Петропавловская, 43)

размещение объекта «газопровод давлением до 0,6 Мпа, для размещения которого не требуется разрешение на строительство по адресу: Пермский край, Пермский район, Сылвенское с/п, с. Ляды, ул. Советская, 14»

на землях государственная собственность на которые не разграничена

на срок 1 год с 14.12.2018 г. по 13.12.2019 г.

Местоположение: Пермский край, Пермский район, Сылвенское с/п, с. Ляды, ул. Строительная, у дома 23.

Приложение: схема предполагаемых к использованию земель или части земельного участка.

Председатель комитета
имущественных отношений администрации
Пермского муниципального района

(подпись, печать)

Г.В. Мюресов



Схема предполагаемых к использованию земель или части земельного участка

Объект: Газопровод давлением до 0,6 Мпа, для размещения которого не требуется разрешения на строительство по адресу: край Пермский, р-н Пермский, с/п Сылвенское, с. Ляды, ул. Советская, 14

Местоположение: расположенных по адресу: край Пермский, р-н Пермский, с/п Сылвенское, с. Ляды, ул. Строительная, у дома 23

Площадь земель или части земельного участка, кв.м.: 258

Категория земель: земли населенных пунктов

Вид разрешенного использования: -

Описание границ смежных землепользователей:

От точки н1 до точки н1 - земли общего пользования

От точки н7 до точки н7 - земли общего пользования


Каталог координат, м

№ точки границы	X	Y
н1	526852.84	2255104.12
н2	526850.55	2255110.65
н3	526825.33	2255127.14
н4	526826.63	2255129.39
н5	526823.27	2255131.58
н6	526819.97	2255125.86
н1	526852.84	2255104.12
н7	526829.13	2255133.73
н8	526832.77	2255140.06
н9	526796.33	2255154.27
н10	526817.69	2255143.34
н11	526819.26	2255141.21
н12	526827.01	2255138.08
н13	526825.77	2255135.92
н7	526829.13	2255133.73

Условные обозначения:

- предполагаемый участок земель, на которых планируется размещение объекта
- :2071 - границы и номер земельного участка, сведения о которых внесены в ГКН
- граница кадастрового квартала
- 59.32.2.113 - зоны с особыми условиями использования территории, сведения о которых внесены в ГКН

- :ЗУ1 - обозначение запрашиваемого земельного участка
- н1 - характерная точка границ земель или части земельного участка
- 59:32:1020001 - номер кадастрового квартала

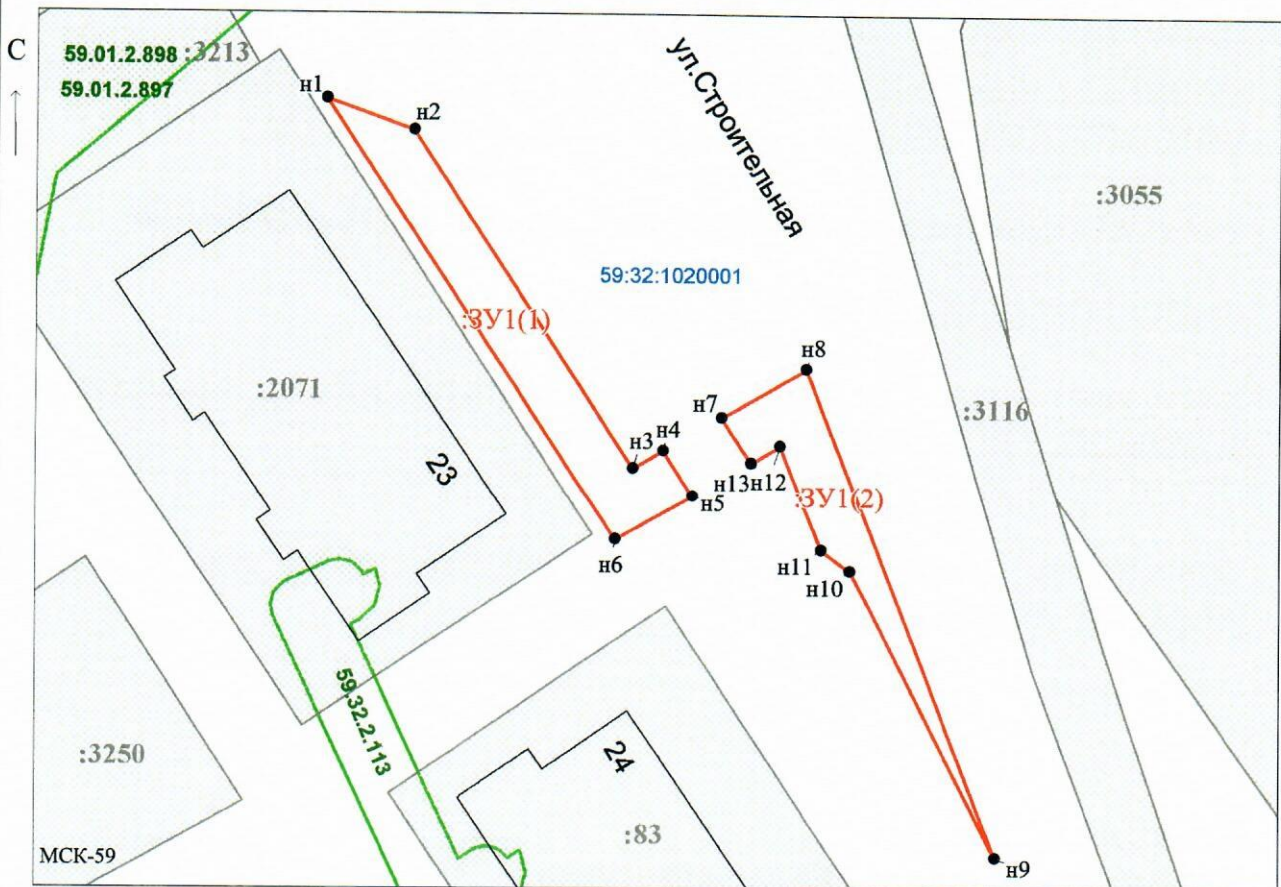

Заявитель: / Егошина И.В.
 МП (подпись, расшифровка подписи)

(для юридических лиц и индивидуальных предпринимателей)

Масштаб 1:500