



**КОМИТЕТ ИМУЩЕСТВЕННЫХ ОТНОШЕНИЙ
АДМИНИСТРАЦИИ ПЕРМСКОГО МУНИЦИПАЛЬНОГО РАЙОНА**

РЕШЕНИЕ

о размещении объектов № 7

Пермский край
Пермский район

17.01.2019

Комитет имущественных отношений администрации Пермского муниципального района разрешает Стряпунину Юрию Анатольевичу, (паспорт 57 11 859880 выдан 18.07.2012 Отделом УФМС России по Пермскому краю в Пермском районе) почтовый адрес: 614524, Пермский край, пермский район, с. Усть-Качка, ул. Пролетарка, д. 17).

размещение объекта: «лодочные станции»

на землях государственная собственность на которые не разграничена

на срок 1 год с 23.01.2019г. по 22.01.2020г.

Местоположение: Пермский край, Пермский район, Усть-Качкинское с/п, с. Усть-Качка.


Приложение: схема предполагаемых к использованию земель или земельных участков.

Председатель комитета
имущественных отношений администрации
Пермского муниципального района



(подпись, печать)

Г.В. Мюресов

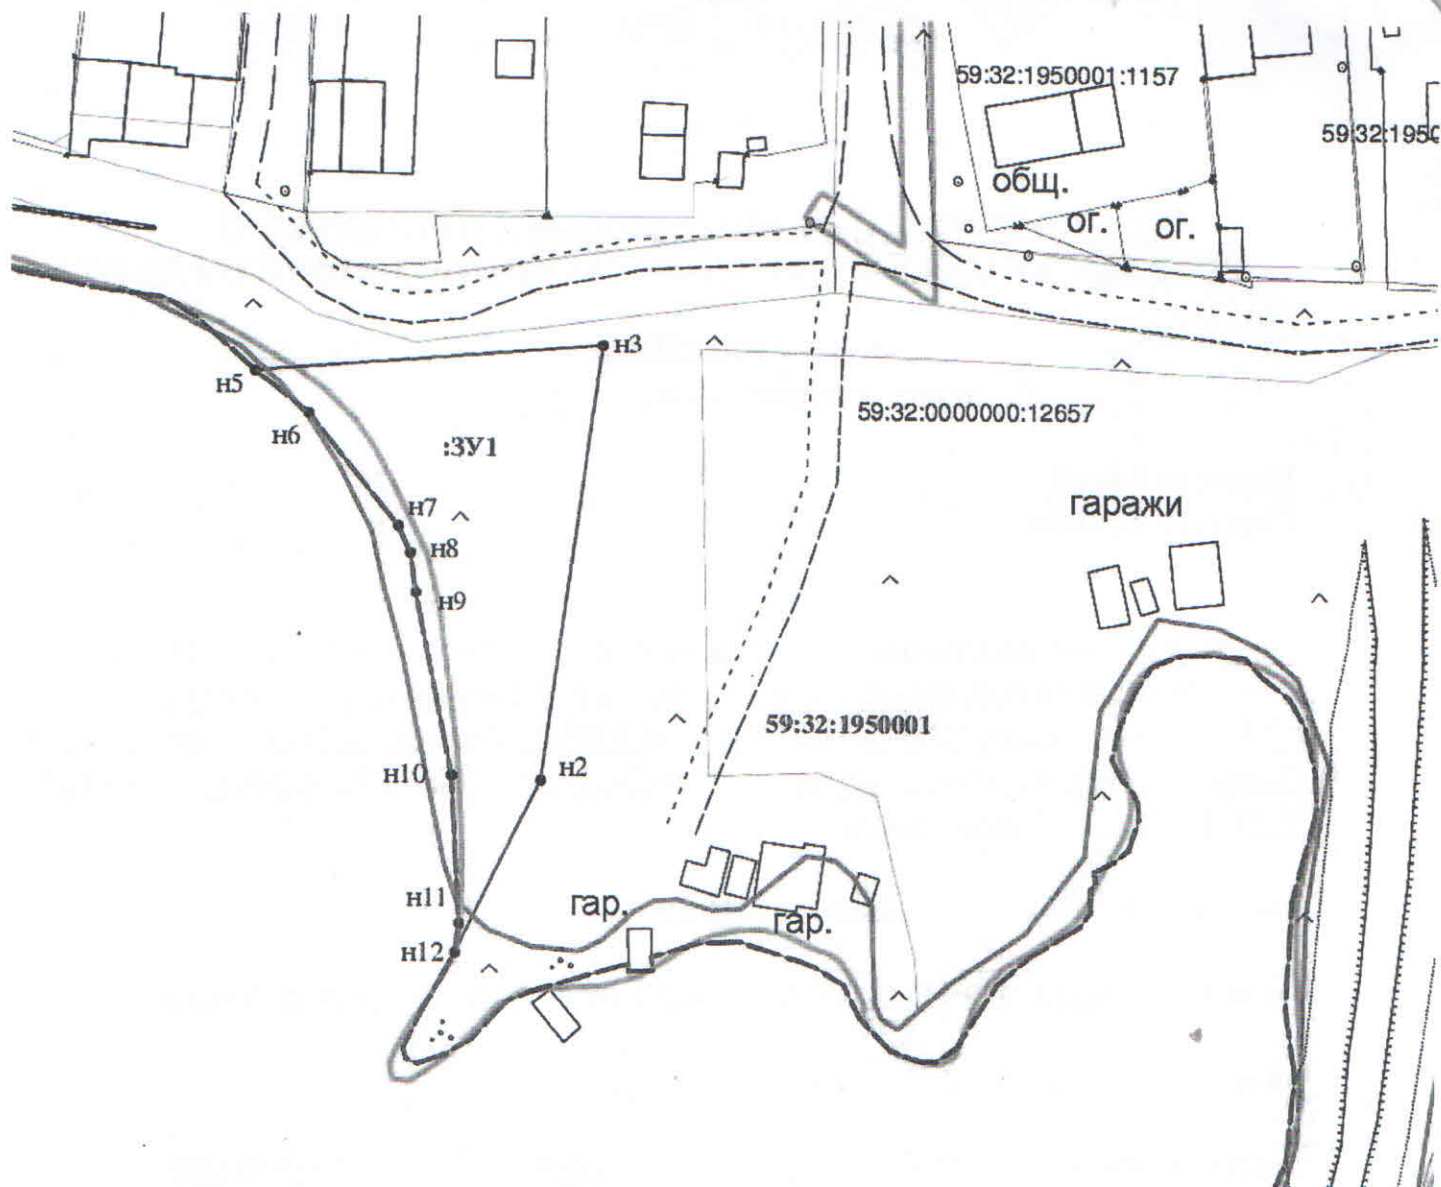

Условные обозначения:

| | |
|---------------------|---|
| | Существующая часть границы, имеющиеся сведения о которой достаточны для определения её местоположения |
| | Проектируемая граница земельного участка |
| :ЗУ1 | Обозначение образуемого земельного участка |
| 59:32:0000000:12657 | Надпись кадастрового номера земельного участка |
| 59:32:1950001 | Надпись кадастрового номера квартала |
| | Граница охранных и территориальных зон |
| | Граница кадастрового квартала |

Масштаб 1:1000

Заявитель:

Степанович Юрий Анатольевич
 (подпись, расшифровка подписи)

МП

Верно

(для юридических лиц и индивидуальных предпринимателей)

**Схема предполагаемых к использованию земель
или части земельного участка**

*Судимости
о разводе
№ 7 от 19.01.2019*

Объект: _____ под лодочную станцию _____

Местоположение: Пермский край, Пермский район, Усть-Качкинское с/п, с. Усть-Качка
(согласно сведениям государственного кадастра недвижимости)

Площадь земель или части земельного участка, кв. м: 1444

Категория земель: земли населенных пунктов
(при наличии)

Вид разрешенного использования: _____
(при наличии)

| Каталог координат, м | | |
|----------------------|------------|--------------|
| № точки границы | X | Y |
| н3 | 516 367,90 | 2 197 433,29 |
| н2 | 516 310,65 | 2 197 425,37 |
| н12 | 516 288,01 | 2 197 414,21 |
| н11 | 516 291,81 | 2 197 414,73 |
| н10 | 516 311,26 | 2 197 413,70 |
| н9 | 516 335,25 | 2 197 409,01 |
| н8 | 516 340,62 | 2 197 408,27 |
| н7 | 516 344,07 | 2 197 406,70 |
| н6 | 516 358,72 | 2 197 394,98 |
| н5 | 516 364,08 | 2 197 387,94 |
| н3 | 516 367,90 | 2 197 433,29 |

| Описание границ смежных землепользователей: | | |
|---|---------------------------------------|---------------------|
| | Кадастровый номер земельного участка: | Правообладатель: |
| от н5 точки до н12 точки | | Земли администрации |
| от н12 точки до н5 точки | | Земли водного фонда |