



**КОМИТЕТ ИМУЩЕСТВЕННЫХ ОТНОШЕНИЙ
АДМИНИСТРАЦИИ ПЕРМСКОГО МУНИЦИПАЛЬНОГО РАЙОНА**

РЕШЕНИЕ 13
о размещении объектов № _____

Пермский край
Пермский район

23.01.2019

Комитет имущественных отношений администрации Пермского муниципального района разрешает Общество с ограниченной ответственностью «ЯИК» (ИНН 5638071403, ОГРН 1175658007348, почтовый адрес: 460527, Оренбургская область, Оренбургский район, п. Караванный, ул. Степная, д. 8, кв. 1)

размещение объекта «линии связи, линейно-кабельные сооружения связи и иные сооружения связи, для размещения которых не требуется разрешения на строительство»

на землях государственная собственность на которые не разграничена

на срок бессрочно

Местоположение: Пермский край, Пермский район, Сылвенское с/п, с. Ляды, ул. Мира, южнее дома 1/8

Приложение: схема предполагаемых к использованию земель или части земельного участка.

Председатель комитета
имущественных отношений администрации
Пермского муниципального района



Г.В. Мюресов
(подпись, печать)

СХЕМА ПРЕДПОЛАГАЕМЫХ К ИСПОЛЬЗОВАНИЮ ЗЕМЕЛЬ ИЛИ ЧАСТИ ЗЕМЕЛЬНОГО УЧАСТКА

Объект: Линии связи, линейно-кабельные сооружения связи и иные сооружения связи, для размещения которых не требуется разрешения на строительство.

Местоположение: Пермский край, Пермский район, с/п Сылвенское, с. Ляды, ул. Мира южнее дома 1/8.


Площадь земель или части земельного участка, кв. м 100 кв.м

Условный номер земельного участка: :ЗУ1

Категория земель: земли населенных пунктов

Вид разрешенного использования: отсутствует

Обозначение характерных точек границы	Координаты, м (МСК-59)	
	X	Y
1	2	3
н1	526253,14	2255333,27
н2	526260,91	2255326,98
н3	526267,20	2255334,75
н4	526259,43	2255341,04
н1	526253,14	2255333,27

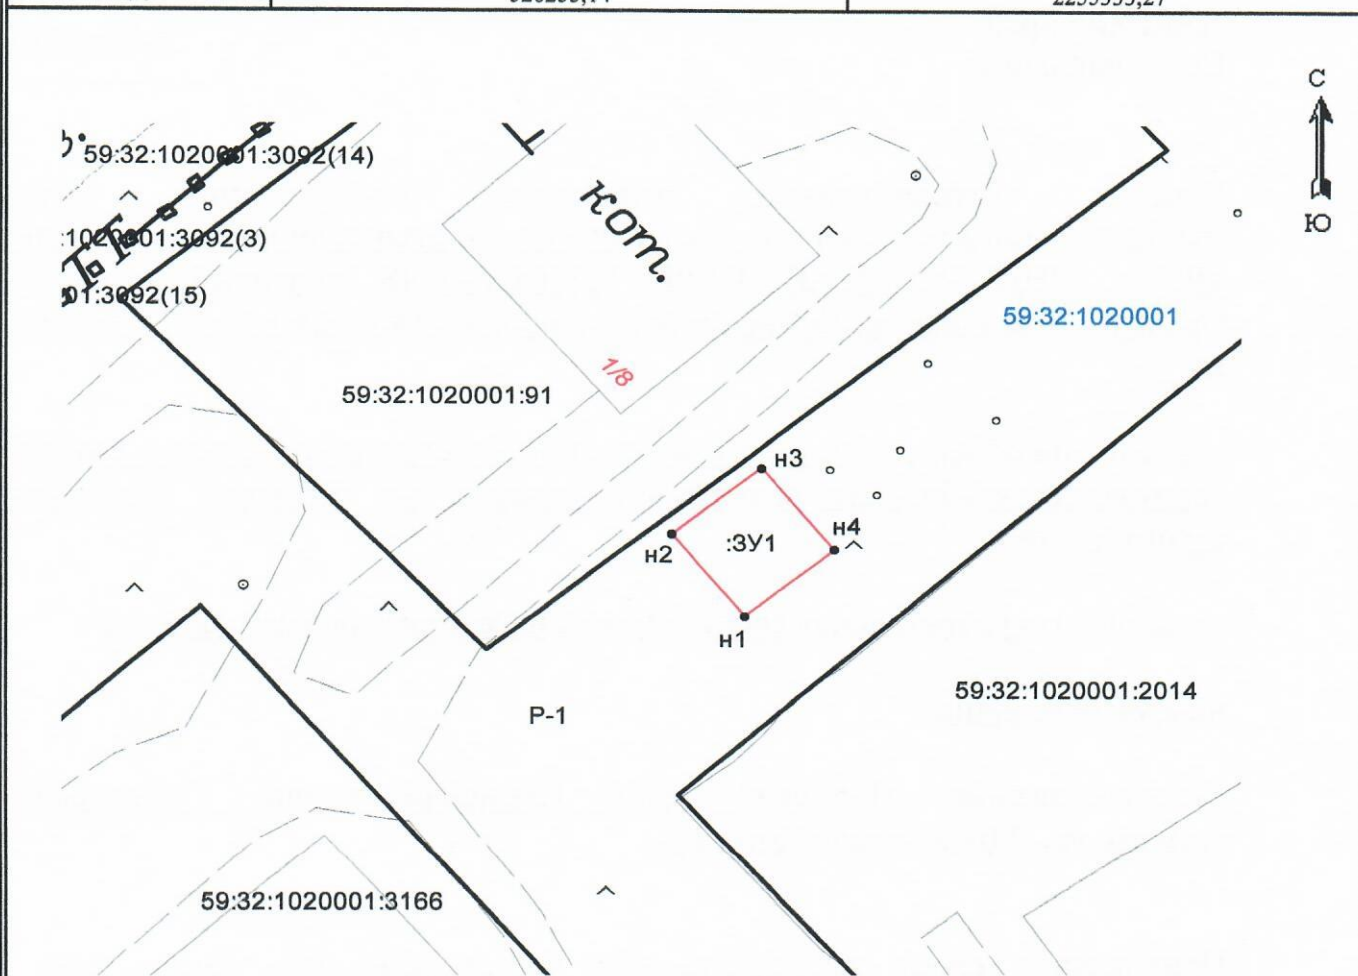

Описание границ смежных землепользователей:

от т.н1 до т.н1 - земли населенных пунктов

Заявитель: Кузнецов Валерий Михайлович / Кузнецов
17.01.2019

Масштаб 1:700



- - проектируемая граница земельного участка
- - граница земельного участка по сведениям ГКИ
- - граница кадастрового деления (граница кадастрового квартала)
- - граница территориальной зоны (зоны с особыми условиями использования территорий)

59:32:1020001 - номер кадастрового квартала

- 1 - поворотная точка границы образуемого участка
- P-1 - учетный номер территориальной зоны (зоны с особыми условиями использования территорий)
- :3 - кадастровый номер земельного участка