



**КОМИТЕТ ИМУЩЕСТВЕННЫХ ОТНОШЕНИЙ
АДМИНИСТРАЦИИ ПЕРМСКОГО МУНИЦИПАЛЬНОГО РАЙОНА**

РЕШЕНИЕ _____ 18
о размещении объектов № _____

Пермский край
Пермский район

28.01.2019

Комитет имущественных отношений администрации Пермского муниципального района разрешает Акционерному обществу «Газпром газораспределение Пермь» (ИНН 5902183841, ОГРН 1025900512670, почтовый адрес: 614000, г. Пермь, ул. Петропавловская, 43)

размещение объекта «газопровод давлением до 0,6 Мпа, для размещения которого не требуется разрешение на строительство»

на землях государственная собственность на которые не разграничена

на срок 1 год с 28.01.2019 г. по 27.01.2020 г.

Местоположение: Пермский край, Пермский район, Усть-Качкинское с/п, п. Красный Восход, пер. Путиловский, к дому 16.

Приложение: схема предполагаемых к использованию земель или части земельного участка.

Председатель комитета
имущественных отношений администрации
Пермского муниципального района



(подпись, печать)

Г.В. Мюресов

Схема предполагаемых к использованию земель или части земельного участка

Объект: Газопровод давлением до 0,6 Мпа, для размещения которого не требуется разрешения на строительство

Местоположение: Пермский край, р-н Пермский, с/п Усть-Качкинское, п. Красный Восход, пер. Путиловский, к дому 16

Каталог координат, м

Площадь земель или части земельного участка, кв.м.: 121

Категория земель: земли населенных пунктов

Вид разрешенного использования: -

Описание границ смежных землепользователей:

От точки н1 до точки н2 - земельный участок с кадастровым номером 59:32:2000001:1976

От точки н2 до точки н3 - земельный участок с кадастровым номером 59:32:2000001:2415


От точки н3 до точки н4 - земельный участок с кадастровым номером 59:32:2000001:2384

От точки н4 до точки н1 - земли общего пользования

№ точки границы	X	Y
н1	516046.32	2199602.59
н2	516051.68	2199598.45
н3	516059.92	2199614.77
н4	516052.61	2199617.07
н1	516046.32	2199602.59

Условные обозначения:

- предполагаемый участок земель, на которых планируется размещение объекта
- 59.01.2.818 - зоны с особыми условиями использования территории, сведения о которых внесены в ЕГРН
- :385 - границы и номер земельного участка, сведения о которых внесены в ЕГРН
- :3У1 - обозначение запрашиваемого земельного участка
- :28 - границы и номер объекта капитального строительства, сведения о которых внесены в ЕГРН
- н1 - характерная точка границ земель или части земельного участка
- граница кадастрового квартала
- 59:32:2000001 - номер кадастрового квартала

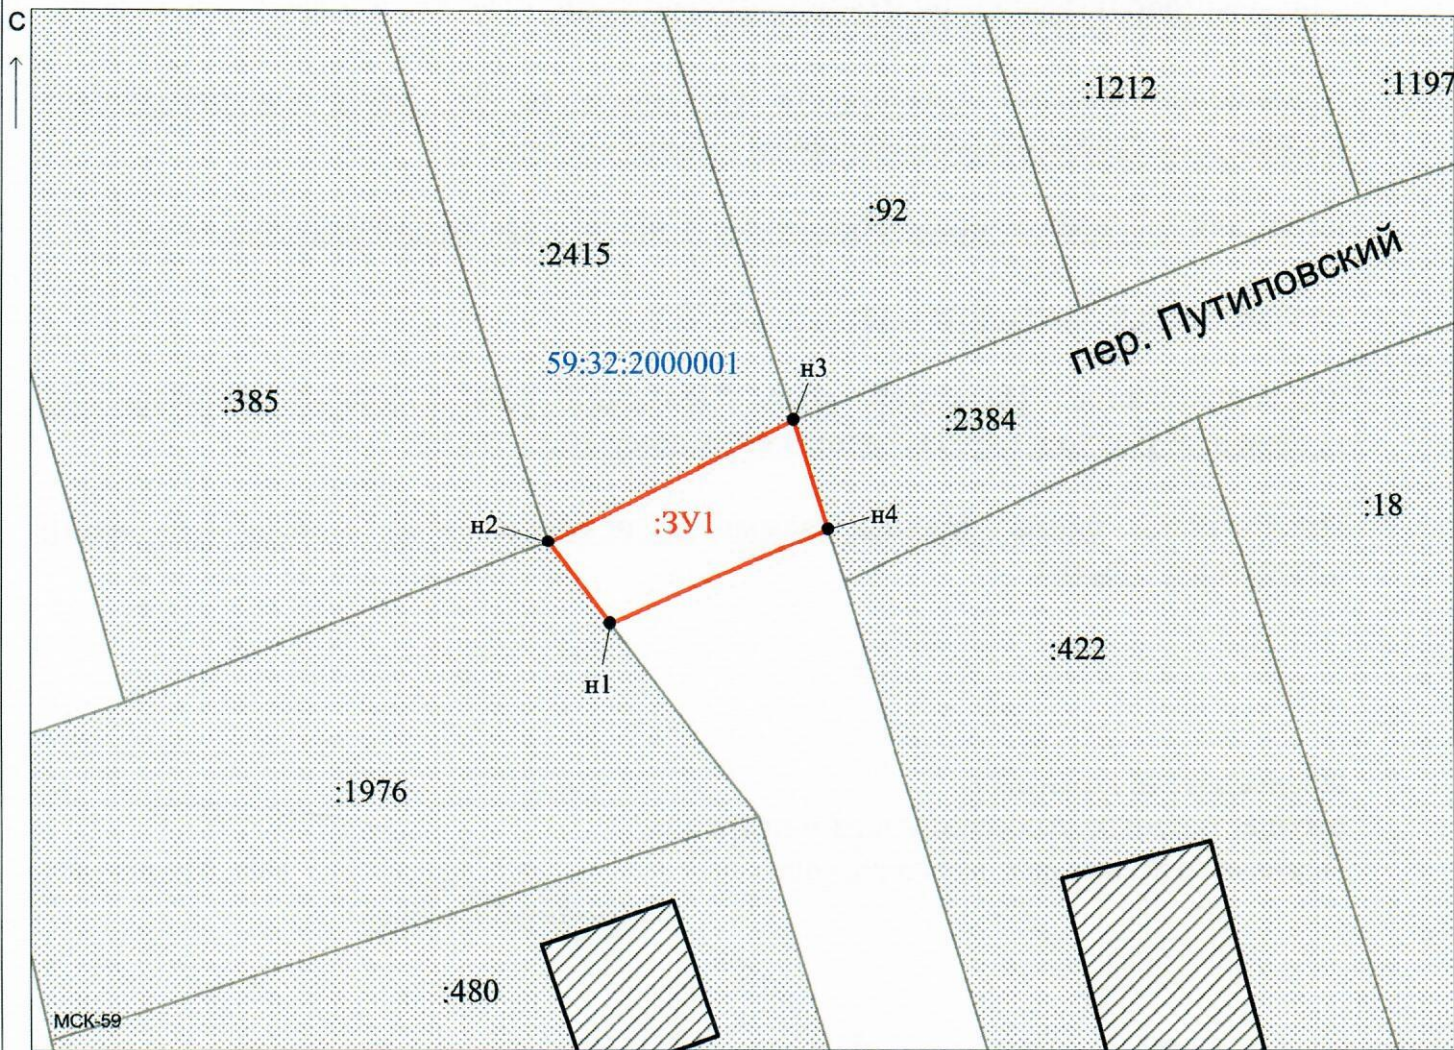

Масштаб 1:500

Заявитель: _____

/ Егошина И. В.

МП

(подпись, расшифровка подписи)

(для юридических лиц

и индивидуальных предпринимателей)