



**КОМИТЕТ ИМУЩЕСТВЕННЫХ ОТНОШЕНИЙ  
АДМИНИСТРАЦИИ ПЕРМСКОГО МУНИЦИПАЛЬНОГО РАЙОНА**

**РЕШЕНИЕ** \_\_\_\_\_ 29  
о размещении объектов № \_\_\_\_\_

Пермский край  
Пермский район

31.01.2019

Комитет имущественных отношений администрации Пермского муниципального района разрешает Акционерному обществу «Газпром газораспределение Пермь» (ИНН 5902183841, ОГРН 1025900512670, почтовый адрес: 614000, г. Пермь, ул. Петропавловская, 43)

размещение объекта «газопровод давлением до 0,6 Мпа, для размещения которого не требуется разрешение на строительство»


на землях государственная собственность на которые не разграничена

на срок 1 год с 31.01.2019 г. по 30.01.2020 г.

Местоположение: Пермский край, Пермский район, Сылвенское с/п, п. Сылва, ул. Большевистская, у дома 56-2.

Приложение: схема предполагаемых к использованию земель или части земельного участка.

Председатель комитета  
имущественных отношений администрации  
Пермского муниципального района

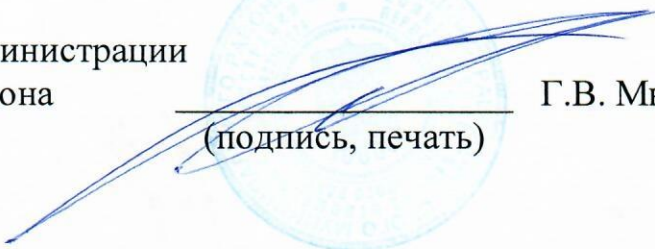  
(подпись, печать)

Г.В. Мюресов

## Схема предполагаемых к использованию земель или части земельного участка

Объект: Газопровод давлением до 0,6 Мпа, для размещения которого не требуется разрешения на строительство по адресу: Пермский край, Пермский район, Сыслвенское с/п, с.п. Сылта, ул. Большевикская, д. 54а

Местоположение: расположенных по адресу: Пермский край, Пермский район, Сыслвенское с/п, с.п. Сылта, ул. Большевикская, у дома 56-2

Площадь земель или части земельного участка, кв.м.: 16

Категория земель: земли населенных пунктов


Вид разрешенного использования: -  
 Описание границ смежных землепользователей:  
 От точки н1 до точки н3 - земельный участок с кадастровым номером 59:32:0050027:14257  
 От точки н3 до точки н1 - земли общего пользования

Каталог координат, м

| № точки границы | X         | Y          |
|-----------------|-----------|------------|
| н1              | 519880.15 | 2262384.13 |
| н2              | 519879.22 | 2262390.87 |
| н3              | 519880.28 | 2262391.03 |
| н4              | 519880.15 | 2262392.47 |
| н5              | 519877.30 | 2262392.04 |
| н6              | 519878.34 | 2262383.97 |
| н1              | 519880.15 | 2262384.13 |

**Условные обозначения:**

- предполагаемый участок земель, на которых планируется размещение объекта
- :21 - границы и номер земельного участка, сведения о которых внесены в ГКН
- :14191 - границы и номер объекта капитального строительства, сведения о которых внесены в ГКН
- граница кадастрового квартала
- 59.32.2.1199 - зоны с особыми условиями использования территории, сведения о которых внесены в ГКН
- :3У1 - обозначение запрашиваемого земельного участка
- н1 - характерная точка границ земель или части земельного участка
- 59:32:0050027 - номер кадастрового квартала

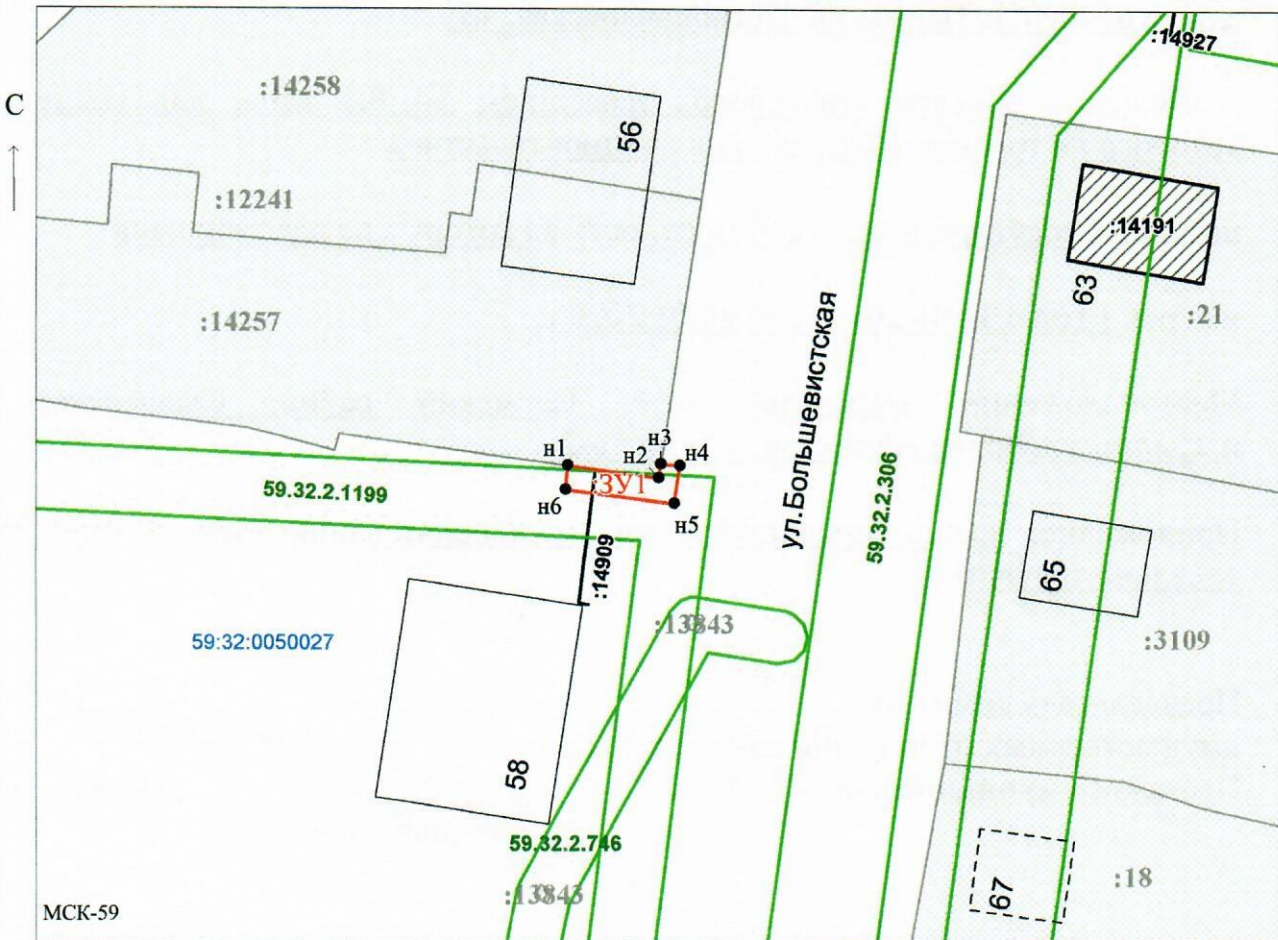

Масштаб 1:500

Заявитель: \_\_\_\_\_ / Егошина И.В.  
 МП (подпись, расшифровка подписи)

(для юридических лиц и индивидуальных предпринимателей)