

Схема предполагаемых к использованию земель или части земельного участка

Объект: Газопровод давлением до 0,6 Мпа, для размещения которого не требуется разрешения на строительство

Местоположение: расположенных по адресу: Пермский край, р-н Пермский, д. Ясыри, ул. Казанский тракт, 52-а

Площадь земель или части земельного участка, кв.м.: 93

Категория земель: земли населенных пунктов

Вид разрешенного использования: -

Описание границ смежных землепользователей:
 От точки н1 до точки н3 - земли общего пользования
 От точки н3 до точки н4 - земельный участок с кадастровым номером 59:32:1800001:694
 От точки н4 до точки н5 - земли общего пользования
 От точки н5 до точки н6 - земельный участок с кадастровым номером 59:32:1800001:34
 От точки н6 до точки н8 - земли общего пользования
 От точки н8 до точки н9 - земельный участок с кадастровым номером 59:32:1800001:382
 От точки н9 до точки н1 - земельный участок с кадастровым номером 59:32:1800001:381

Каталог координат, м

№ точки границы	X	Y
н1	509754.79	2219267.21
н2	509755.43	2219267.68
н3	509739.22	2219289.77
н4	509737.10	2219291.99
н5	509733.55	2219288.31
н6	509736.36	2219285.45
н7	509736.96	2219286.08
н8	509740.39	2219281.41
н9	509750.36	2219271.53
н10	509752.82	2219269.09
н1	509754.79	2219267.21

Условные обозначения:



- предполагаемый участок земель, на которых планируется размещение объекта



- граница кадастрового квартала



- границы и номер земельного участка, сведения о которых внесены в ГКН



- границы и номер объекта капитального строительства, сведения о которых внесены в ГКН



- зоны с особыми условиями использования территории, сведения о которых внесены в ГКН


:3У1

- обозначение запрашиваемого земельного участка

• н1

- характерная точка границ земель или части земельного участка

59:32:1800001 - номер кадастрового квартала

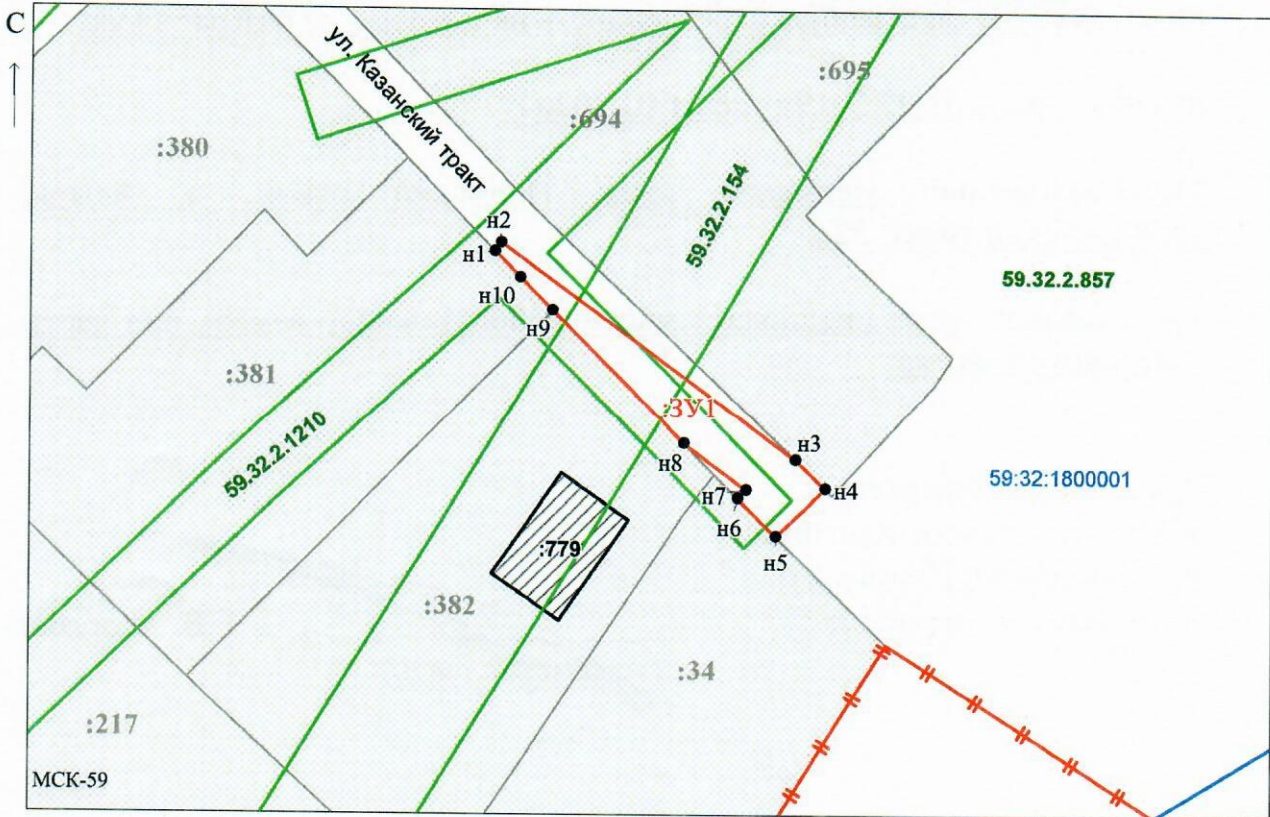

Заявитель: _____

/ Егорошина И.В.

МП

(подпись, расшифровка подписи)

Масштаб 1:500

(для юридических лиц и индивидуальных предпринимателей)



**КОМИТЕТ ИМУЩЕСТВЕННЫХ ОТНОШЕНИЙ
АДМИНИСТРАЦИИ ПЕРМСКОГО МУНИЦИПАЛЬНОГО РАЙОНА**

РЕШЕНИЕ

о размещении объектов № 34

Пермский край
Пермский район

01.02.2019

Комитет имущественных отношений администрации Пермского муниципального района разрешает Акционерному обществу «Газпром газораспределение Пермь» (ИНН 5902183841, ОГРН 1025900512670, почтовый адрес: 614000, г. Пермь, ул. Петропавловская, 43)

размещение объекта «газопровод давлением до 0,6 Мпа, для размещения которого не требуется разрешение на строительство»

на землях государственная собственность на которые не разграничена

на срок 1 год с 01.02.2019 г. по 31.01.2020 г.

Местоположение: Пермский край, Пермский район, д. Ясыри, ул. Казанский тракт, 52а

Приложение: схема предполагаемых к использованию земель или части земельного участка.

Председатель комитета
имущественных отношений
администрации Пермского
муниципального района



(подпись, печать)

Г.В. Мюресов