



**АДМИНИСТРАЦИЯ
КОНДРАТОВСКОГО СЕЛЬСКОГО ПОСЕЛЕНИЯ**

ПОСТАНОВЛЕНИЕ

29.12.2018

№ 363

Об утверждении проекта межевания территории части д. Кондратово, включающей улицы: Слободская, Набережная, Встречная, Центральная, Заречная, Молодежная, Никольская, Спортивная, Солнечная, Светлая Кондратовского сельского поселения Пермского муниципального района Пермского края



На основании Федерального закона от 06.10.2003 N 131-ФЗ «Об общих принципах организации местного самоуправления в Российской Федерации», пункта 12 статьи 43, статей 45, 46 Градостроительного кодекса Российской Федерации, соглашения о передаче полномочий по решению отдельных вопросов местного значения в области градостроительных и земельных отношений, заключенным между муниципальным образованием «Пермский муниципальный район» и муниципальным образованием «Кондратовское сельское поселение» от 26.06.2017 №21, постановлением администрации Кондратовского сельского поселения от 17.11.2017 №189 «Об утверждении проекта планировки и проекта межевания территории части д. Кондратово, включающей улицы: Слободская, Набережная, Встречная, Центральная, Заречная, Молодежная, Никольская, Спортивная, Солнечная, Светлая Кондратовского сельского поселения Пермского муниципального района Пермского края», постановления администрации Кондратовского сельского поселения от 24.08.2018 г. №180 «О разработке проекта межевания территории части д. Кондратово, включающей улицы: Слободская, Набережная, Встречная, Центральная, Заречная, Молодежная, Никольская, Спортивная, Солнечная, Светлая Кондратовского сельского поселения Пермского муниципального района Пермского края», постановления администрации Кондратовского сельского поселения от 21.11.2018 г. №282 «О назначении публичных слушаний по проекту межевания территории части д. Кондратово, включающей улицы: Слободская, Набережная, Встречная, Центральная, Заречная, Молодежная, Никольская, Спортивная, Солнечная, Светлая Кондратовского сельского поселения Пермского муниципального района

Пермского края», протокола публичных слушаний от 14.12.2018, заключения о результатах публичных слушаний от 18.12.2018,

ПОСТАНОВЛЯЮ:


1. Утвердить проект межевания территории части д. Кондратово, включающей улицы: Слободская, Набережная, Встречная, Центральная, Заречная, Молодежная, Никольская, Спортивная, Солнечная, Светлая Кондратовского сельского поселения Пермского муниципального района Пермского края согласно приложениям №1, №2.

2. Настоящее постановление опубликовать в бюллетене правовых актов Кондратовского сельского поселения и на официальном сайте Кондратовского сельского поселения в сети Интернет www.ksp.sa-kondratovo.ru.

3. Проект межевания территории части д. Кондратово, включающей улицы: Слободская, Набережная, Встречная, Центральная, Заречная, Молодежная, Никольская, Спортивная, Солнечная, Светлая Кондратовского сельского поселения Пермского муниципального района Пермского края разместить на официальном сайте Кондратовского сельского поселения в сети Интернет www.ksp.sa-kondratovo.ru.

4. Контроль исполнения постановления оставляю за собой.

Глава сельского поселения –
глава администрации Кондратовского
сельского поселения

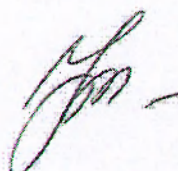

В.Н. Утёмова





614530, Пермский край, Пермский район, с.Фролы,
ул.Весенняя, 8, офис 4
Тел. (342) 299-83-15, 2911-945
ИНН 1065948023460, ИНН 5948031136

**Проект межевания территории части
деревни Кондратово, включающей улицы: Слободская, Набережная,
Встречная, Центральная, Заречная, Молодежная, Никольская, Спортивная,
Солнечная, Светлая**

Том 1

Проект межевания территории. Основная часть.

директор

В.С.Пыстогов

2018

Состав проекта межевания территории:

Том 1.	Проект межевания территории. Основная часть.
1.1.	Пояснительная записка
1.2.	Графическая часть
Том 2.	Проект межевания территории. Материалы по обоснованию.
2.1.	Графическая часть

1.1 Пояснительная записка.....	4
1.1.1 Основные положения проекта межевания территории	4
1.1.2 Общая характеристика проектируемой территории	4
1.1.3 Сведения об использованных материалах	4
1.1.4 Описание предлагаемых проектных решений.....	5
1.1.5 Техничко-экономические показатели проекта межевания.....	27
1.1.6 Установление публичных сервитутов	27
2.2 Графическая часть.....	28
1.2.1 Устанавливаемые, изменяемые красные линии, М 1:2000	29
1.2.2 Чертеж межевания территории, М 1:2000.....	32

1.1 Пояснительная записка

1.1.1 Основные положения проекта межевания территории

В соответствии со статьей 43 Градостроительного кодекса РФ подготовка проекта межевания территории, расположенной в границах одного или нескольких смежных элементов планировочной структуры, границах определенной правилами землепользования и застройки территориальной зоны и (или) установленной схемой территориального планирования муниципального района, генеральным планом поселения, городского округа функциональной зоны.

Основанием разработки проекта межевания территории является постановление администрации Кондратовского сельского поселения от 24.08.2018 №180 «О разработке проекта межевания территории части д.Кондратово, включающей улицы: Слободская, Набережная, Встречная, Центральная, Заречная, Молодежная, Никольская, Спортивная, Солнечная, Светлая Кондратовского сельского поселения Пермского муниципального района Пермского края».

Подготовка проекта межевания территории осуществляется для:

- 1 – определения местоположения границ образуемых и изменяемых земельных участков;
- 2 – установления, изменения, отмены красных линий для застроенных территорий, в границах которых не планируется размещение новых объектов капитального строительства.

1.1.2 Общая характеристика проектируемой территории

Проектируемая территория представляет собой комплекс кварталов индивидуальной жилой застройки, расположенных, согласно Правил землепользования и застройки Кондратовского сельского поселения, в территориальной зоне застройки индивидуальными жилыми домами (Ж-3). Данная зона предназначена для низкоплотной застройки индивидуальными жилыми домами, допускается размещение объектов социального и культурно-бытового обслуживания населения, преимущественно местного значения, иных объектов согласно градостроительным регламентам.

1.1.3 Сведения об использованных материалах

Для разработки документации были использованы следующие исходные данные:

- опорный план деревни Кондратово масштаба 1:500, система координат – МСК-59, система высот - Балтийская;

- кадастровые планы территории кадастровых кварталов 59:32:0630006, 59:32:3430001;

- Проект планировки и проект межевания территории части деревни Кондратово, утвержденные постановлением администрации Кондратовского сельского поселения от 17.11.2017 №189.

1.1.4 Описание предлагаемых проектных решений

Проектом предполагается образование земельных участков в соответствии с вновь устанавливаемыми красными линиями.

В результате проведения работ по разработке проекта межевания образовано 30 земельных участков общей площадью 63237 кв.м под территории общего пользования, предназначенные для размещения линейных объектов инженерной и транспортной инфраструктур.

Экспликация образуемых земельных участков с указанием вида разрешенного использования, местоположения, площади образуемых земельных участков, возможного способа их образования, а также сведения о площадях земельных участков, которые будут отнесены к территориям общего пользования или имуществу общего пользования, приведена в таблице 1.

Каталог координат образуемых земельных участков приведен в таблице 2.

В результате анализа существующей системы землепользования выявлены некоторые случаи, когда к земельному участку, предоставленному в собственность, не обеспечен доступ с территориями общего пользования. Кроме того, ограждения установлены не по границам отведенных земельных участков.

Таким образом, в границах фактически используемых землепользователями земельных участков проектом межевания предусмотрено установление частных сервитутов с целью обеспечения доступа собственников к земельным участкам.

Сведения о частных сервитутах приведены в таблице 3.

Таблица 1. Экспликация образуемых земельных участков

№ на плане	Местоположение	Земельные участки, которые после образования будут относиться к территориям общего пользования или	Вид разрешенного использования	Площадь, кв.м.	Возможный способ образования
------------	----------------	---	--------------------------------	----------------	------------------------------

		имуществу общего пользования			
1	2	3	4	5	6
1	Пермский край, Пермский район, Кондратовское сельское поселение, д.Кондратово,	*	территории общего пользования, предназначенные для размещения линейных объектов инженерной и транспортной инфраструктур	2670	раздел земельного участка с кадастровым номером 59:32:3410001:3713
2	Пермский край, Пермский район, Кондратовское сельское поселение, д.Кондратово, ул.Слободская (от дома №18 по ул.Слободской до ул.Водопроводной)	*	территории общего пользования, предназначенные для размещения линейных объектов инженерной и транспортной инфраструктур	5503	раздел земельного участка с кадастровым номером 59:32:3410001:3713
3	Пермский край, Пермский район, Кондратовское сельское поселение, д.Кондратово, проезд от ул.Набережной до ул.Слободской	*	территории общего пользования, предназначенные для размещения линейных объектов инженерной и транспортной инфраструктур	1463	раздел земельного участка 59:32:3410001:3713
4	Пермский край, Пермский район, Кондратовское сельское поселение, д.Кондратово, ул.Набережная (от дома №13 до дома №20а по ул.Набережной)	*	территории общего пользования, предназначенные для размещения линейных объектов инженерной и транспортной инфраструктур	7313	раздел земельного участка 59:32:3410001:3713
5	Пермский край, Пермский район, Кондратовское сельское поселение, д.Кондратово, ул.Набережная (напротив дома №12 по ул.Набережной)	*	территории общего пользования, предназначенные для размещения линейных объектов инженерной и транспортной инфраструктур	315	раздел земельного участка 59:32:3410001:271
6	Пермский край, Пермский район, Кондратовское сельское поселение, д.Кондратово, ул.Набережная (от ул.Центральной до дома №13 по ул.Набережной)	*	территории общего пользования, предназначенные для размещения линейных объектов инженерной и транспортной инфраструктур	2748	раздел земельного участка 59:32:3410001:2512

1	2	3	4	5	6
7	Пермский край, Пермский район, Кондратовское сельское поселение, д.Кондратово, ул.Встречная (от ул.Центральной)	*	территории общего пользования, предназначенные для размещения линейных объектов инженерной и транспортной инфраструктур	2056	раздел земельного участка 59:32:3410001:2512
8	Пермский край, Пермский район, Кондратовское сельское поселение, д.Кондратово, ул.Слободская (от ул.Центральной до дома №10 по ул.Слободской)	*	территории общего пользования, предназначенные для размещения линейных объектов инженерной и транспортной инфраструктур	2645	раздел земельного участка 59:32:3410001:2512
9	Пермский край, Пермский район, Кондратовское сельское поселение, д.Кондратово, ул.Центральная (от ул.Суворова)	*	территории общего пользования, предназначенные для размещения линейных объектов инженерной и транспортной инфраструктур	397	образование из неразграниченных земель
10	Пермский край, Пермский район, Кондратовское сельское поселение, д.Кондратово, ул.Центральная (напротив здания по ул.Камской, 2/3)	*	территории общего пользования, предназначенные для размещения линейных объектов инженерной и транспортной инфраструктур	278	раздел земельного участка 59:32:0630006:14032
11	Пермский край, Пермский район, Кондратовское сельское поселение, д.Кондратово, ул.Центральная (от ул.Встречной до дома №15 по ул.Центральной)	*	территории общего пользования, предназначенные для размещения линейных объектов инженерной и транспортной инфраструктур	5061	раздел земельного участка 59:32:3410001:2512
12	Пермский край, Пермский район, Кондратовское сельское поселение, д.Кондратово, ул.Центральная (от дома №15 до дома №13 по ул.Центральной)	*	территории общего пользования, предназначенные для размещения линейных объектов инженерной и транспортной инфраструктур	682	раздел земельного участка 59:32:3410001:3598
13	Пермский край, Пермский район, Кондратовское сельское поселение,	*	территории общего пользования, предназначенные для размещения	1505	раздел земельного участка 59:32:3410001:2512

1	2	3	4	5	6
	д.Кондратово, ул.Центральная (от дома №1 до дома №10 по ул.Центральной)		линейных объектов инженерной и транспортной инфраструктур		
14	Пермский край, Пермский район, Кондратовское сельское поселение, д.Кондратово, ул.Центральная (от дома №10 до дома №12а по ул.Центральной)	*	территории общего пользования, предназначенные для размещения линейных объектов инженерной и транспортной инфраструктур	251	раздел земельного участка 59:32:3410001:3599
15	Пермский край, Пермский район, Кондратовское сельское поселение, д.Кондратово, ул.Встречная (от ул.Центральной до дома №19 по ул.Встречной)	*	территории общего пользования, предназначенные для размещения линейных объектов инженерной и транспортной инфраструктур	1043	раздел земельного участка 59:32:3410001:2512
16	Пермский край, Пермский район, Кондратовское сельское поселение, д.Кондратово, ул.Встречная (от дома №19 до дома №22 по ул.Встречной)	*	территории общего пользования, предназначенные для размещения линейных объектов инженерной и транспортной инфраструктур	451	59:32:3410001:983
17	Пермский край, Пермский район, Кондратовское сельское поселение, д.Кондратово, ул.Слободская (от ул.Центральной до дома №29 по ул.Встречной)	*	территории общего пользования, предназначенные для размещения линейных объектов инженерной и транспортной инфраструктур	1352	раздел земельного участка 59:32:3410001:2512
18	Пермский край, Пермский район, Кондратовское сельское поселение, д.Кондратово, ул.Слободская (от дома №29 по ул.Встречной до ул.Солнечной)	*	территории общего пользования, предназначенные для размещения линейных объектов инженерной и транспортной инфраструктур	944	раздел земельного участка 59:32:3410001:984
19	Пермский край, Пермский район, Кондратовское сельское поселение, д.Кондратово, ул.Солнечная	*	территории общего пользования, предназначенные для размещения линейных объектов инженерной и	4818	раздел земельного участка 59:32:3410001:984

1	2	3	4	5	6
			транспортной инфраструктур		
20	Пермский край, Пермский район, Кондратовское сельское поселение, д.Кондратово, ул.Слободская (от ул.Солнечной до ул.Вербной)	*	территории общего пользования, предназначенные для размещения линейных объектов инженерной и транспортной инфраструктур	10122	раздел земельного участка 59:32:3410001:3500
21	Пермский край, Пермский район, Кондратовское сельское поселение, д.Кондратово, ул.Молодежная (до ул.Слободской)	*	территории общего пользования, предназначенные для размещения линейных объектов инженерной и транспортной инфраструктур	667	раздел земельного участка 59:32:3410001:3500
22	Пермский край, Пермский район, Кондратовское сельское поселение, д.Кондратово, ул.Молодежная (от ул.Слободской)	*	территории общего пользования, предназначенные для размещения линейных объектов инженерной и транспортной инфраструктур	1841	раздел земельного участка 59:32:3410001:3500
23	Пермский край, Пермский район, Кондратовское сельское поселение, д.Кондратово, ул.Светлая (до ул.Слободской)	*	территории общего пользования, предназначенные для размещения линейных объектов инженерной и транспортной инфраструктур	660	раздел земельного участка 59:32:3410001:3500
24	Пермский край, Пермский район, Кондратовское сельское поселение, д.Кондратово, ул.Светлая (от ул.Слободской)	*	территории общего пользования, предназначенные для размещения линейных объектов инженерной и транспортной инфраструктур	1496	раздел земельного участка 59:32:3410001:3500
25	Пермский край, Пермский район, Кондратовское сельское поселение, д.Кондратово, ул.Спортивная (до ул.Слободской)	*	территории общего пользования, предназначенные для размещения линейных объектов инженерной и транспортной инфраструктур	536	раздел земельного участка 59:32:3410001:3500
26	Пермский край, Пермский район, Кондратовское сельское поселение, д.Кондратово,	*	территории общего пользования, предназначенные для размещения линейных объектов	1175	раздел земельного участка 59:32:3410001:3500

1	2	3	4	5	6
	ул.Спортивная (от ул.Слободской)		инженерной и транспортной инфраструктур		
27	Пермский край, Пермский район, Кондратовское сельское поселение, д.Кондратово, ул.Никольская (до ул.Слободской)	*	территории общего пользования, предназначенные для размещения линейных объектов инженерной и транспортной инфраструктур	758	раздел земельного участка 59:32:3410001:3500
28	Пермский край, Пермский район, Кондратовское сельское поселение, д.Кондратово, ул.Никольская (от ул.Слободской)	*	территории общего пользования, предназначенные для размещения линейных объектов инженерной и транспортной инфраструктур	2077	раздел земельного участка 59:32:3410001:3500
29	Пермский край, Пермский район, Кондратовское сельское поселение, д.Кондратово, ул.Заречная (до ул.Слободской)	*	территории общего пользования, предназначенные для размещения линейных объектов инженерной и транспортной инфраструктур	726	раздел земельного участка 59:32:3410001:3500
30	Пермский край, Пермский район, Кондратовское сельское поселение, д.Кондратово, ул.Заречная (от ул.Слободской)	*	территории общего пользования, предназначенные для размещения линейных объектов инженерной и транспортной инфраструктур	1684	раздел земельного участка 59:32:3410001:3500

Таблица 2. Каталог координат образуемых земельных участков

Участок №1

Площадь: 2070 кв.м

№	X	Y
1	514381.84	2224036.02
2	514352.54	2224041.80
3	514335.05	2224053.39
4	514320.87	2224056.01
5	514312.00	2224057.66
6	514303.13	2224059.30
7	514294.05	2224060.98
8	514284.94	2224062.67
9	514276.20	2224064.29
10	514267.25	2224065.94

Участок №2

Площадь: 5503 кв.м

№	X	Y
1	514466.38	2224112.75
2	514441.08	2224117.79
3	514415.64	2224122.87
4	514390.00	2224128.06
5	514361.05	2224133.94
6	514345.91	2224137.02
7	514317.84	2224142.38
8	514292.43	2224147.48
9	514266.59	2224152.56
10	514244.61	2224156.87

11	514258.36	2224067.59
12	514249.57	2224069.22
13	514240.11	2224070.97
14	514238.13	2224071.22
15	514237.11	2224054.36
16	514269.71	2224047.72
17	514286.47	2224044.47
18	514305.17	2224040.84
19	514342.29	2224034.08

Участок №3

Площадь: 1463 кв.м

№	X	Y
1	514378.42	2224224.79
2	514362.85	2224228.85
3	514354.51	2224183.54
4	514345.91	2224137.02
5	514361.05	2224133.94
6	514369.87	2224180.06

Участок №4

Площадь: 7313 кв.м

№	X	Y
1	514507.26	2224220.57
2	514485.78	2224224.83
3	514460.27	2224229.88
4	514467.60	2224268.18
5	514473.36	2224298.14
6	514461.55	2224300.30
7	514454.91	2224265.65
8	514448.51	2224232.26
9	514414.18	2224239.10
10	514384.76	2224244.94
11	514387.73	2224261.68
12	514390.69	2224278.42
13	514391.38	2224282.55
14	514393.66	2224295.16
15	514396.64	2224312.22
16	514391.18	2224313.22
17	514376.20	2224315.97
18	514373.07	2224298.99
19	514370.00	2224282.27
20	514372.46	2224281.78
21	514366.31	2224248.33

11	514243.34	2224158.71
12	514243.34	2224158.71
13	514242.50	2224143.64
14	514244.06	2224137.97
15	514261.63	2224134.50
16	514270.46	2224132.76
17	514279.32	2224131.02
18	514288.35	2224129.23
19	514297.55	2224127.42
20	514306.33	2224125.69
21	514315.21	2224123.94
22	514324.01	2224122.20
23	514332.85	2224120.46
24	514346.85	2224117.70
25	514341.05	2224086.07
26	514335.05	2224053.39
27	514352.54	2224041.80
28	514360.01	2224082.51
29	514365.79	2224113.97
30	514380.30	2224111.11
31	514395.09	2224108.19
32	514423.58	2224102.57
33	514459.35	2224095.51
34	514460.62	2224097.75

Участок №5

Площадь: 315 кв.м

№	X	Y
1	514249.90	2224271.24
2	514231.02	2224273.78
3	514228.13	2224258.63
4	514248.70	2224255.23
5	514248.91	2224255.33

Участок №6

Площадь: 2748 кв.м

№	X	Y
1	514231.02	2224273.78
2	514202.93	2224278.95
3	514203.02	2224278.27
4	514174.79	2224283.48
5	514145.82	2224288.68
6	514116.66	2224294.04
7	514088.18	2224299.05

22	514363.86	2224248.82
23	514334.42	2224254.62
24	514299.09	2224261.56
25	514301.51	2224274.86
26	514303.78	2224287.13
27	514305.22	2224295.00
28	514311.25	2224327.77
29	514299.45	2224329.98
30	514293.45	2224297.33
31	514289.63	2224276.64
32	514287.32	2224263.89
33	514249.90	2224271.24
34	514248.91	2224255.33
35	514248.70	2224255.23
36	514258.90	2224253.54
37	514258.72	2224252.33
38	514284.20	2224247.29
39	514309.80	2224242.24
40	514335.23	2224237.25
41	514361.15	2224232.17
42	514362.85	2224228.85
43	514378.42	2224224.79
44	514382.05	2224227.94
45	514407.93	2224223.09
46	514433.36	2224218.29
47	514458.69	2224213.53
48	514475.40	2224210.39
49	514491.87	2224207.30

Участок №8

Площадь: 2645 кв.м

№	X	Y
1	514243.34	2224158.71
2	514211.56	2224164.40
3	514180.37	2224170.28
4	514152.14	2224175.54
5	514123.95	2224180.90
6	514094.48	2224186.35
7	514065.42	2224191.86
8	514054.44	2224193.94
9	514056.05	2224180.25
10	514082.74	2224175.10
11	514114.08	2224169.06
12	514145.37	2224162.86

8	514042.30	2224307.33
9	514035.77	2224308.51
10	514043.78	2224293.61
11	514073.55	2224287.82
12	514115.74	2224279.90
13	514144.10	2224274.44
14	514177.85	2224268.03
15	514203.25	2224263.42
16	514228.13	2224258.63
17	514228.13	2224258.63

Участок №7

Площадь: 2056 кв.м

№	X	Y
1	514200.18	2224104.66
2	514167.33	2224110.92
3	514136.04	2224116.89
4	514104.61	2224122.88
5	514073.18	2224128.88
6	514065.78	2224114.98
7	514065.75	2224114.88
8	514093.48	2224109.17
9	514093.53	2224108.86
10	514103.13	2224107.07
11	514112.16	2224105.37
12	514121.21	2224103.67
13	514130.26	2224101.98
14	514139.29	2224100.29
15	514148.34	2224098.59
16	514157.38	2224096.89
17	514166.42	2224095.2
18	514175.47	2224093.5
19	514184.62	2224091.77
20	514197.22	2224089.39
21	514198.72	2224097.14

Участок №9

Площадь: 397 кв.м

№	X	Y
1	514042.00	2224059.63
2	514039.88	2224060.31
3	514033.49	2224062.33
4	514032.40	2224062.68
5	514020.92	2224037.83

13	514176.17	2224156.73
14	514209.00	2224150.23
15	514242.50	2224143.64

Участок №10

Площадь: 278 кв.м

№	X	Y
1	514050.46	2224089.83
2	514040.84	2224091.76
3	514037.35	2224074.06
4	514035.83	2224069.50
5	514032.60	2224063.12
6	514032.40	2224062.68
7	514035.82	2224061.59
8	514039.88	2224060.31
9	514042.00	2224059.63
10	514042.06	2224061.28
11	514043.05	2224063.38
12	514049.27	2224085.60

Участок №11

Площадь: 5061 кв.м

№	X	Y
1	514073.18	2224128.88
2	514051.45	2224133.02
3	514050.24	2224143.43
4	514047.15	2224168.27
5	514047.15	2224170.25
6	514047.79	2224172.12
7	514049.00	2224173.68
8	514050.65	2224174.76
9	514052.57	2224175.24
10	514054.61	2224175.08
11	514056.66	2224174.79
12	514056.05	2224180.25
13	514054.44	2224193.94
14	514054.08	2224197.81
15	514053.57	2224202.43
16	514042.18	2224205.49
17	514035.50	2224267.01
18	514046.21	2224268.18
19	514043.94	2224288.47
20	514043.78	2224293.61
21	514035.77	2224308.51

6	514020.09	2224036.52
7	514018.72	2224035.17
8	514016.97	2224034.35
9	514015.04	2224034.09
10	514013.16	2224034.49
11	514012.31	2224034.91
12	514014.17	2224033.71
13	514019.51	2224027.69
14	514019.53	2224027.70
15	514019.54	2224027.66
16	514026.58	2224019.73
17	514025.59	2224021.44
18	514025.10	2224023.40
19	514025.27	2224025.23
20	514026.03	2224027.00
21	514029.73	2224033.06

Участок №12

Площадь: 682 кв.м

№	X	Y
1	514030.47	2224354.81
2	514030.46	2224354.87
3	514025.23	2224408.40
4	514012.49	2224410.42
5	514016.06	2224378.54
6	514014.87	2224378.41
7	514017.41	2224356.08

Участок №13

Площадь: 1505 кв.м

№	X	Y
1	514002.20	2224221.69
2	513996.23	2224284.40
3	513998.11	2224284.60
4	513996.15	2224303.15
5	513995.43	2224311.64
6	513994.89	2224313.71
7	513993.35	2224328.18
8	513990.07	2224358.74
9	513977.58	2224359.95
10	513978.09	2224355.44
11	513979.09	2224346.47
12	513980.09	2224337.54
13	513981.10	2224328.51

22	514031.95	2224341.86
23	514030.79	2224351.97
24	514030.66	2224353.12
25	514030.47	2224354.81
26	514017.41	2224356.08
27	514018.75	2224343.75
28	514022.43	2224309.95
29	514021.63	2224308.07
30	514019.63	2224307.31
31	514017.69	2224307.23
32	513999.27	2224309.66
33	513997.38	2224310.31
34	513995.43	2224311.64
35	513996.15	2224303.15
36	513998.25	2224304.94
37	514001.04	2224305.34
38	514019.26	2224302.97
39	514021.01	2224302.36
40	514023.12	2224300.83
41	514024.08	2224287.35
42	514032.77	2224195.76
43	514029.66	2224173.37
44	514030.09	2224137.66
45	514030.47	2224104.46
46	514030.92	2224093.69
47	514040.84	2224091.76
48	514050.46	2224089.83
49	514051.59	2224089.61
50	514057.94	2224088.36
51	514065.74	2224114.88
52	514065.75	2224114.88
53	514065.78	2224114.98

Участок №17

Площадь: 1352 кв.м

№	X	Y
1	514032.77	2224195.76
2	513972.84	2224221.25
3	513966.39	2224223.97
4	513966.37	2224203.76
5	514020.05	2224180.96
6	514019.05	2224177.81
7	514027.34	2224174.31
8	514029.66	2224173.37

14	513981.83	2224322.04
15	513982.13	2224319.35
16	513983.16	2224310.13
17	513984.15	2224301.26
18	513985.15	2224292.27
19	513986.15	2224283.33
20	513987.15	2224274.39
21	513988.88	2224258.98
22	513992.60	2224225.72

Участок №14

Площадь: 251 кв.м

№	X	Y
1	513990.07	2224358.74
2	513988.28	2224375.44
3	513988.25	2224375.71
4	513988.07	2224377.43
5	513987.96	2224378.44
6	513983.84	2224378.06
7	513983.56	2224380.83
8	513975.38	2224379.67
9	513977.09	2224364.39
10	513977.58	2224359.95

Участок №15

Площадь: 1043 кв.м

№	X	Y
1	514030.92	2224093.69
2	514030.47	2224104.46
3	514010.88	2224112.77
4	514002.56	2224116.29
5	513994.31	2224119.79
6	513985.69	2224123.45
7	513977.23	2224127.03
8	513968.84	2224130.58
9	513966.31	2224131.66
10	513966.29	2224116.22
11	513966.27	2224115.98
12	513973.36	2224111.83
13	513987.24	2224103.23
14	513989.49	2224101.83
15	513995.85	2224100.58
16	514004.91	2224098.8
17	514021.11	2224095.6

Участок №18

Площадь: 944 кв.м

№	X	Y
1	513966.39	2224223.97
2	513965.59	2224224.30
3	513963.92	2224225.01
4	513963.09	2224223.38
5	513918.48	2224242.49
6	513911.74	2224226.96
7	513966.37	2224203.76

Участок №20

Площадь: 10122 кв.м

№	X	Y
1	513901.40	2224249.67
2	513855.27	2224269.53
3	513850.72	2224271.48
4	513794.43	2224294.87
5	513780.73	2224300.59
6	513739.49	2224317.85
7	513696.44	2224336.46
8	513684.69	2224341.46
9	513640.04	2224359.99
10	513595.84	2224378.52
11	513585.07	2224383.04
12	513540.82	2224401.38
13	513540.54	2224402.00
14	513497.64	2224419.78
15	513484.16	2224425.38
16	513441.70	2224442.89
17	513442.08	2224443.80
18	513400.56	2224461.06
19	513385.85	2224468.44
20	513330.39	2224491.55
21	513315.01	2224481.65
22	513316.58	2224480.97
23	513336.55	2224472.42
24	513379.72	2224453.76
25	513396.42	2224446.87
26	513435.72	2224430.03
27	513476.55	2224412.54
28	513491.81	2224405.60
29	513514.21	2224396.26

Участок №16

Площадь: 451 кв.м

№	X	Y
1	513966.31	2224131.66
2	513960.69	2224134.04
3	513952.29	2224137.60
4	513944.03	2224141.11
5	513931.62	2224146.46
6	513930.37	2224143.58
7	513928.15	2224138.28
8	513937.87	2224133.21
9	513966.29	2224116.22

Участок №19

Площадь: 2570 кв.м

№	X	Y
1	513950.39	2224334.49
2	513949.72	2224347.96
3	513942.91	2224347.87
4	513938.41	2224336.54
5	513940.35	2224335.03
6	513918.38	2224282.29
7	513903.36	2224248.71
8	513901.40	2224249.67
9	513894.83	2224234.10
10	513897.51	2224232.96
11	513882.97	2224197.49
12	513885.95	2224184.64
13	513897.06	2224191.93
14	513911.74	2224226.96
15	513918.48	2224242.49
16	513949.34	2224315.36

Участок №21

Площадь: 667 кв.м

№	X	Y
1	513787.82	2224279.25
2	513773.97	2224285.16
3	513758.70	2224249.66
4	513763.18	2224236.01
5	513775.45	2224248.67
6	513784.45	2224270.68

30	513534.31	2224387.88
31	513534.09	2224387.12
32	513578.68	2224368.58
33	513590.53	2224362.40
34	513633.20	2224344.45
35	513673.02	2224327.47
36	513689.57	2224320.53
37	513732.74	2224302.42
38	513772.23	2224286.61
39	513773.97	2224285.16
40	513787.82	2224279.25
41	513844.22	2224255.62
42	513894.83	2224234.10

Участок №25

Площадь: 536 кв.м

№	X	Y
1	513590.53	2224362.40
2	513578.68	2224368.58
3	513563.32	2224332.72
4	513566.97	2224326.80
5	513575.33	2224327.44

Участок №26

Площадь: 1175 кв.м

№	X	Y
1	513634.86	2224470.43
2	513624.18	2224475.30
3	513620.47	2224466.52
4	513619.44	2224464.10
5	513611.32	2224444.91
6	513598.43	2224414.82
7	513585.07	2224383.04
8	513595.80	2224378.46
9	513609.30	2224410.27
10	513622.15	2224440.34
11	513628.49	2224455.32
12	513629.53	2224457.79

Участок №29

Площадь: 726 кв.м

№	X	Y
1	513396.42	2224446.87
2	513379.72	2224453.76

Участок №22

Площадь: 1841 кв.м

№	X	Y
1	513843.09	2224409.55
2	513839.87	2224417.47
3	513831.01	2224413.88
4	513822.47	2224398.53
5	513808.74	2224365.95
6	513795.34	2224334.45
7	513780.75	2224300.58
8	513794.43	2224294.87
9	513808.59	2224328.29
10	513825.74	2224368.86
11	513835.97	2224392.86

Участок №23

Площадь: 660 кв.м

№	X	Y
1	513689.57	2224320.53
2	513673.02	2224327.47
3	513671.55	2224324.10
4	513660.63	2224298.19
5	513667.40	2224288.76
6	513674.49	2224284.32
7	513686.64	2224313.50

Участок №24

Площадь: 1496 кв.м

№	X	Y
1	513743.23	2224453.02
2	513732.24	2224454.76
3	513712.51	2224407.53
4	513698.81	2224374.98
5	513684.69	2224341.46
6	513696.44	2224336.46
7	513710.24	2224370.04
8	513723.66	2224402.78
9	513739.62	2224443.73
10	513740.06	2224444.87

Участок №27

Площадь: 758 кв.м

№	X	Y
1	513491.81	2224405.60

3	513364.09	2224416.84
4	513370.56	2224414.48
5	513380.71	2224409.57
6	513394.34	2224441.81

Участок №30

Площадь: 1684 кв.м

№	X	Y
1	513441.89	2224559.60
2	513434.85	2224562.57
3	513420.68	2224551.17
4	513407.08	2224518.86
5	513385.85	2224468.44
6	513400.54	2224461.07
7	513415.10	2224495.16
8	513428.11	2224527.08
9	513428.75	2224526.78
10	513429.08	2224527.61

2	513476.55	2224412.54
3	513462.80	2224379.89
4	513461.22	2224376.13
5	513463.53	2224373.18
6	513465.70	2224369.33
7	513466.78	2224365.08
8	513479.93	2224367.65
9	513480.50	2224378.06
10	513484.90	2224388.76

Участок №28

Площадь: 2077 кв.м

№	X	Y
1	513553.16	2224552.63
2	513541.58	2224561.38
3	513535.94	2224548.02
4	513535.08	2224545.99
5	513526.04	2224524.55
6	513512.27	2224491.82
7	513498.80	2224459.76
8	513484.16	2224425.38
9	513497.64	2224419.78
10	513511.91	2224454.13
11	513525.47	2224486.55
12	513545.96	2224535.44
13	513546.83	2224537.52
14	513550.56	2224546.42

Таблица 3. Перечень частных сервитутов

№ п/п	кадастровый номер земельного участка, на который необходимо или требуется установить сервитут	площадь сервитута кв.м	цель установления сервитута	срок установления сервитута
1	2		3	4
1	59:32:3410001:2577	95	обеспечение доступа к земельному участку с кадастровым номером 59:32:3410001:1061	устанавливается по соглашению

2	59:32:3410001:2562	93	обеспечение доступа к земельному участку с кадастровым номером 59:32:3410001:1060	к с номером	устанавливается по соглашению
3	59:32:3410001:2565	135	обеспечение доступа к земельному участку с кадастровым номером 59:32:3410001:1068	к с номером	устанавливается по соглашению
4	59:32:3410001:2566	142	обеспечение доступа к земельному участку с кадастровым номером 59:32:3410001:1069	к с номером	устанавливается по соглашению
5	59:32:3410001:2573	87	обеспечение доступа к земельному участку с кадастровым номером 59:32:3410001:1057	к с номером	устанавливается по соглашению
6	59:32:3410001:2571	252	обеспечение доступа к земельному участку с кадастровым номером 59:32:3410001:1066	к с номером	устанавливается по соглашению
7	59:32:3410001:2570	128	обеспечение доступа к земельному участку с кадастровым номером 59:32:3410001:1065	к с номером	устанавливается по соглашению
8	59:32:3410001:2569	130	обеспечение доступа к земельному участку с кадастровым номером 59:32:3410001:1064	к с номером	устанавливается по соглашению
9	59:32:3410001:2568	287	обеспечение доступа к земельному участку с кадастровым номером 59:32:3410001:1063	к с номером	устанавливается по соглашению
10	59:32:3410001:869	111	обеспечение доступа к земельному участку с кадастровым номером 59:32:3410001:439	к с номером	устанавливается по соглашению
11	59:32:3410001:870	111	обеспечение доступа к земельному участку с кадастровым номером 59:32:3410001:439	к с номером	устанавливается по соглашению

			кадастровым номером 59:32:3410001:469	
12	59:32:3410001:877	101	обеспечение доступа к земельному участку с кадастровым номером 59:32:3410001:273	устанавливается по соглашению
13	59:32:3410001:875	143	обеспечение доступа к земельному участку с кадастровым номером 59:32:3410001:444	устанавливается по соглашению
14	59:32:3410001:874	128	обеспечение доступа к земельному участку с кадастровым номером 59:32:3410001:437	устанавливается по соглашению
15	59:32:3410001:271	42	обеспечение доступа к земельному участку с кадастровым номером 59:32:3410001:458	устанавливается по соглашению
16	59:32:3410001:878	77	обеспечение доступа к земельному участку с кадастровым номером 59:32:3410001:458	устанавливается по соглашению
17	59:32:3410001:879	95	обеспечение доступа к земельному участку с кадастровым номером 59:32:3410001:445	устанавливается по соглашению
18	59:32:3410001:880	98	обеспечение доступа к земельному участку с кадастровым номером 59:32:3410001:475	устанавливается по соглашению
19	59:32:3410001:885	77	обеспечение доступа к земельному участку с кадастровым номером 59:32:3410001:709	устанавливается по соглашению
20	59:32:3410001:3598	119	обеспечение доступа к земельному участку с кадастровым номером 59:32:3410001:795	устанавливается по соглашению

21	59:32:3410001:3598	62	обеспечение доступа к земельному участку с кадастровым номером 59:32:3410001:796	к участку с номером	устанавливается по соглашению
22	59:32:3410001:3598	122	обеспечение доступа к земельному участку с кадастровым номером 59:32:3410001:797	к участку с номером	устанавливается по соглашению
23	59:32:3410001:2512	78	обеспечение доступа к земельному участку с кадастровым номером 59:32:3410001:1001	к участку с номером	устанавливается по соглашению
24	59:32:3410001:2512	137	обеспечение доступа к земельному участку с кадастровым номером 59:32:3410001:1003	к участку с номером	устанавливается по соглашению
25	59:32:3410001:2512	29	обеспечение доступа к земельному участку с кадастровым номером 59:32:3410001:995	к участку с номером	устанавливается по соглашению
26	59:32:3410001:2512	33	обеспечение доступа к земельному участку с кадастровым номером 59:32:3410001:996	к участку с номером	устанавливается по соглашению
27	59:32:3410001:2512	30	обеспечение доступа к земельному участку с кадастровым номером 59:32:3410001:997	к участку с номером	устанавливается по соглашению
28	59:32:3410001:2512	30	обеспечение доступа к земельному участку с кадастровым номером 59:32:3410001:998	к участку с номером	устанавливается по соглашению
29	59:32:3410001:2512	30	обеспечение доступа к земельному участку с кадастровым номером 59:32:3410001:999	к участку с номером	устанавливается по соглашению
30	59:32:3410001:2512	31	обеспечение доступа к земельному участку с кадастровым номером 59:32:3410001:1000	к участку с номером	устанавливается по соглашению

			кадастровым номером 59:32:3410001:154	
31	59:32:3410001:2512	15	обеспечение доступа к земельному участку с кадастровым номером 59:32:3410001:980	устанавливается по соглашению
32	59:32:3410001:984	35	обеспечение доступа к земельному участку с кадастровым номером 59:32:3410001:980	устанавливается по соглашению
33	59:32:3410001:984	296	обеспечение доступа к земельному участку с кадастровым номером 59:32:3410001:433	устанавливается по соглашению
34	59:32:3410001:984	23	обеспечение доступа к земельному участку с кадастровым номером 59:32:3410001:435	устанавливается по соглашению
35	59:32:3410001:984	21	обеспечение доступа к земельному участку с кадастровым номером 59:32:3410001:423	устанавливается по соглашению
36	59:32:3410001:984	120	обеспечение доступа к земельному участку с кадастровым номером 59:32:3410001:421	устанавливается по соглашению
37	59:32:3410001:939	195	обеспечение доступа к земельному участку с кадастровым номером 59:32:3410001:421	устанавливается по соглашению
38	59:32:3410001:938	371	обеспечение доступа к земельному участку с кадастровым номером 59:32:3410001:218	устанавливается по соглашению
39	59:32:3410001:937	55	обеспечение доступа к земельному участку с кадастровым номером 59:32:3410001:466	устанавливается по соглашению

40	59:32:3410001:936	66	обеспечение доступа к земельному участку с кадастровым номером 59:32:3410001:436	к с номером	устанавливается по соглашению
41	59:32:3410001:935	45	обеспечение доступа к земельному участку с кадастровым номером 59:32:3410001:495	к с номером	устанавливается по соглашению
42	59:32:3410001:935	245	обеспечение доступа к земельному участку с кадастровым номером 59:32:3410001:496	к с номером	устанавливается по соглашению
43	59:32:3410001:934	61	обеспечение доступа к земельному участку с кадастровым номером 59:32:3410001:802	к с номером	устанавливается по соглашению
44	59:32:3410001:932	150	обеспечение доступа к земельному участку с кадастровым номером 59:32:3410001:497	к с номером	устанавливается по соглашению
45	59:32:3410001:930	48	обеспечение доступа к земельному участку с кадастровым номером 59:32:3410001:481	к с номером	устанавливается по соглашению
46	59:32:3410001:929	47	обеспечение доступа к земельному участку с кадастровым номером 59:32:3410001:468	к с номером	устанавливается по соглашению
47	59:32:3410001:928	366	обеспечение доступа к земельному участку с кадастровым номером 59:32:3410001:456	к с номером	устанавливается по соглашению
48	59:32:3410001:926	20	обеспечение доступа к земельному участку с кадастровым номером 59:32:3410001:453	к с номером	устанавливается по соглашению
49	59:32:3410001:925	34	обеспечение доступа к земельному участку с кадастровым номером 59:32:3410001:453	к с номером	устанавливается по соглашению

			кадастровым номером 59:32:3410001:492	
50	59:32:3410001:924	279	обеспечение доступа к земельному участку с кадастровым номером 59:32:3410001:500	устанавливается по соглашению
51	59:32:3410001:923	230	обеспечение доступа к земельному участку с кадастровым номером 59:32:3410001:477	устанавливается по соглашению
52	59:32:3410001:922	65	обеспечение доступа к земельному участку с кадастровым номером 59:32:3410001:488	устанавливается по соглашению
53	59:32:3410001:921	62	обеспечение доступа к земельному участку с кадастровым номером 59:32:3410001:454	устанавливается по соглашению
54	59:32:3410001:920	393	обеспечение доступа к земельному участку с кадастровым номером 59:32:3410001:472	устанавливается по соглашению
55	59:32:3410001:919	147	обеспечение доступа к земельному участку с кадастровым номером 59:32:3410001:719	устанавливается по соглашению
56	59:32:3410001:984	349	обеспечение доступа к земельному участку с кадастровым номером 59:32:3410001:217	устанавливается по соглашению
57	59:32:3410001:984	23	обеспечение доступа к земельному участку с кадастровым номером 59:32:3410001:787	устанавливается по соглашению
58	59:32:3410001:984	41	обеспечение доступа к земельному участку с кадастровым номером 59:32:3410001:788	устанавливается по соглашению

59	59:32:3410001:984	33	обеспечение доступа к земельному участку с кадастровым номером 59:32:3410001:789	к участку номером	устанавливается по соглашению
60	59:32:3410001:984	23	обеспечение доступа к земельному участку с кадастровым номером 59:32:3410001:790	к участку номером	устанавливается по соглашению
61	59:32:3410001:984	14	обеспечение доступа к земельному участку с кадастровым номером 59:32:3410001:791	к участку номером	устанавливается по соглашению
62	59:32:3410001:984	68	обеспечение доступа к земельному участку с кадастровым номером 59:32:3410001:3873	к участку номером	устанавливается по соглашению
63	59:32:3410001:984	63	обеспечение доступа к земельному участку с кадастровым номером 59:32:3410001:489	к участку номером	устанавливается по соглашению
64	59:32:3410001:984	100	обеспечение доступа к земельному участку с кадастровым номером 59:32:3410001:419	к участку номером	устанавливается по соглашению
65	59:32:3410001:984	94	обеспечение доступа к земельному участку с кадастровым номером 59:32:3410001:223	к участку номером	устанавливается по соглашению
68	59:32:3410001:887	79	обеспечение доступа к земельному участку с кадастровым номером 59:32:3410001:223	к участку номером	устанавливается по соглашению
69	59:32:3410001:888	266	обеспечение доступа к земельному участку с кадастровым номером 59:32:3410001:431	к участку номером	устанавливается по соглашению
70	59:32:3410001:889	224	обеспечение доступа к земельным участкам с кадастровыми номерами	к участкам номерами	устанавливается по соглашению

			59:32:3410001:465, 59:32:3410001:716	
71	59:32:3410001:890	132	обеспечение доступа к земельному участку с кадастровым номером 59:32:3410001:717	устанавливается по соглашению
72	59:32:3410001:891	78	обеспечение доступа к земельному участку с кадастровым номером 59:32:3410001:208	устанавливается по соглашению
73	59:32:3410001:892	48	обеспечение доступа к земельному участку с кадастровым номером 59:32:3410001:434	устанавливается по соглашению
74	59:32:3410001:893	83	обеспечение доступа к земельному участку с кадастровым номером 59:32:3410001:487	устанавливается по соглашению
75	59:32:3410001:894	81	обеспечение доступа к земельному участку с кадастровым номером 59:32:3410001:427	устанавливается по соглашению
76	59:32:3410001:895	155	обеспечение доступа к земельному участку с кадастровым номером 59:32:3410001:426	устанавливается по соглашению
77	59:32:3410001:899	259	обеспечение доступа к земельному участку с кадастровым номером 59:32:3410001:463	устанавливается по соглашению
78	59:32:3410001:900	187	обеспечение доступа к земельному участку с кадастровым номером 59:32:3410001:459	устанавливается по соглашению
79	59:32:3410001:902	254	обеспечение доступа к земельному участку с кадастровым номером 59:32:3410001:490	устанавливается по соглашению

80	59:32:3410001:903	165	обеспечение доступа к земельному участку с кадастровым номером 59:32:3410001:491	к с номером	устанавливается по соглашению
81	59:32:3410001:905	358	обеспечение доступа к земельному участку с кадастровым номером 59:32:3410001:428	к с номером	устанавливается по соглашению
82	59:32:3410001:906	169	обеспечение доступа к земельному участку с кадастровым номером 59:32:3410001:498	к с номером	устанавливается по соглашению
83	59:32:3410001:907	266	обеспечение доступа к земельному участку с кадастровым номером 59:32:3410001:502	к с номером	устанавливается по соглашению
84	59:32:3410001:913	122	обеспечение доступа к земельному участку с кадастровым номером 59:32:3410001:455	к с номером	устанавливается по соглашению
85	59:32:3410001:914	231	обеспечение доступа к земельному участку с кадастровым номером 59:32:3410001:473	к с номером	устанавливается по соглашению
86	59:32:3410001:915	136	обеспечение доступа к земельному участку с кадастровым номером 59:32:3410001:479	к с номером	устанавливается по соглашению
87	59:32:3410001:916	64	обеспечение доступа к земельному участку с кадастровым номером 59:32:3410001:504	к с номером	устанавливается по соглашению
88	59:32:3410001:918	285	обеспечение доступа к земельному участку с кадастровым номером 59:32:3410001:944	к с номером	устанавливается по соглашению
89	59:32:3410001:918	162	обеспечение доступа к земельному участку с кадастровым номером 59:32:3410001:944	к с номером	устанавливается по соглашению

		кадастровым 59:32:3410001:943	номером	
--	--	----------------------------------	---------	--

Проектом межевания территории не предусмотрено резервирование и изъятие земельных участков для государственных или муниципальных нужд, соответственно сведения о таких участках не приведены.

1.1.5 Техничко-экономические показатели проекта межевания

Основные технико-экономические показатели проекта межевания территории приведены в таблице 3.

Таблица 3. Техничко-экономические показатели проекта межевания территории

№п/п	Наименование показателя	Единицы измерения	Количество
1.	Площадь образуемых земельных участков	кв.м.	61076
2.	Количество образуемых земельных участков	кв.м.	30

Вывод: границы земельного участка определены с учетом фактического землепользования, вновь устанавливаемых красных линий, норм действующего законодательства в сфере градостроительства.

1.1.6 Установление публичных сервитутов

Ввиду отсутствия на проектируемой территории существующих публичных сервитутов, а также в связи с отсутствием в необходимости их установлении, перечень публичных сервитутов отсутствует в проектной документации.

2.2 Графическая часть

1.2.1 Устанавливаемые, изменяемые красные линии, М 1:2000

1.2.2 Чертеж межевания территории, М 1:2000

**Каталог координат
устанавливаемых красных линий**

№	X	Y	№	X	Y	№	X	Y	№	X	Y	№	X	Y
1	514431.94	2224026.15	38	514046.21	2224268.18	64	513939.19	2224132.42	118	513380.71	2224409.57	157	513730.06	2224455.10
2	514421.64	2224018.38	39	514035.50	2224267.01	65	513941.41	2224137.48	119	513370.56	2224414.48	158	513732.24	2224454.76
			40	514042.18	2224205.49	66	513942.24	2224137.19	120	513364.09	2224416.84	159	513728.62	2224446.08
3	514381.84	2224036.02	41	514053.57	2224202.43	67	513942.88	2224138.40	121	513379.72	2224453.76	160	513728.08	2224444.79
4	514342.29	2224034.08				68	513942.87	2224138.40	122	513336.55	2224472.42	161	513712.51	2224407.53
			42	514054.08	2224197.81				123	513316.58	2224480.97	162	513698.81	2224374.98
5	514441.08	2224117.79	43	514054.44	2224193.94	72	514028.21	2224178.26	124	513315.01	2224481.65	163	513684.69	2224341.46
6	514415.64	2224122.87	44	514065.42	2224191.86	73	514020.05	2224180.96	125	513309.08	2224477.83	164	513640.04	2224359.99
7	514390.00	2224128.06	45	514094.48	2224186.35	74	513911.74	2224226.96				165	513595.84	2224378.52
			46	514123.95	2224180.90	75	513897.06	2224191.93	126	513963.92	2224225.01	166	513609.30	2224410.27
8	514458.69	2224213.53	47	514152.14	2224175.54	76	513885.95	2224184.64	127	513963.09	2224223.38	167	513622.15	2224440.34
9	514433.36	2224218.29				77	513882.97	2224197.49	128	513918.48	2224242.49	168	513628.49	2224455.32
10	514407.93	2224223.09	48	514249.90	2224271.24	78	513897.51	2224232.96	129	513949.34	2224315.36	169	513629.53	2224457.79
11	514382.05	2224227.94	49	514231.02	2224273.78	79	513894.83	2224234.10	130	513950.39	2224334.49	170	513634.86	2224470.43
12	514378.42	2224224.79	50	514202.93	2224278.95	80	513844.22	2224255.62	131	513949.72	2224347.96			
13	514369.87	2224180.06	51	514203.02	2224278.27	81	513787.82	2224279.25	132	513942.91	2224347.87	171	513624.18	2224475.30
			52	514174.79	2224283.48	82	513784.36	2224270.69	133	513938.41	2224336.54	172	513620.47	2224466.52
14	514211.56	2224164.40	53	514145.82	2224288.68	83	513775.45	2224248.67	134	513940.35	2224335.03	173	513619.44	2224464.10
15	514243.34	2224158.71	54	514116.66	2224294.04	84	513763.17	2224236.04	135	513918.38	2224282.29	174	513611.32	2224444.91
16	514244.61	2224156.87	55	514088.18	2224299.05	85	513758.70	2224249.66	136	513903.36	2224248.71	175	513598.43	2224414.82
17	514266.59	2224152.56				86	513773.97	2224285.16	137	513901.40	2224249.67	176	513585.07	2224383.04
18	514292.43	2224147.48	56	514031.95	2224341.86	87	513772.23	2224286.61	138	513855.27	2224269.53	177	513540.82	2224401.38
19	514317.84	2224142.38	57	514030.47	2224354.81	88	513732.74	2224302.42	139	513850.72	2224271.48	178	513540.54	2224402.00
20	514345.91	2224137.02	58	514025.23	2224408.40	89	513689.57	2224320.53	140	513794.43	2224294.87	179	513497.64	2224419.78
21	514354.51	2224183.54				90	513686.64	2224313.50	141	513808.59	2224328.29	180	513511.91	2224454.13
22	514362.85	2224228.85	61	514093.48	2224109.17	91	513674.49	2224284.32	142	513825.74	2224368.86	181	513525.47	2224486.55
23	514361.15	2224232.17	62	514065.74	2224114.88	92	513667.40	2224288.76	143	513835.97	2224392.86	182	513545.96	2224535.44
24	514335.23	2224237.25	63	514057.94	2224088.36	93	513660.63	2224298.19	144	513843.09	2224409.55	183	513546.83	2224537.52
25	514309.80	2224242.24				94	513671.55	2224324.10						
26	514284.20	2224247.29				95	513673.02	2224327.47	145	513831.01	2224413.88	184	513541.58	2224561.38
27	514258.72	2224252.33				96	513633.20	2224344.45	146	513822.47	2224398.53	185	513535.94	2224548.02
28	514258.90	2224253.54				97	513590.53	2224362.40	147	513808.74	2224365.95	186	513535.08	2224545.99
29	514248.91	2224255.33				98	513575.33	2224327.44	148	513795.34	2224334.45	187	513526.04	2224524.55
						99	513566.97	2224326.80	149	513780.75	2224300.58	188	513512.27	2224491.82
30	514228.13	2224258.63				100	513563.32	2224332.72	150	513739.49	2224317.85	189	513498.80	2224459.76
31	514203.25	2224263.42				101	513578.68	2224368.58	151	513696.44	2224336.46	190	513484.16	2224425.38
32	514177.85	2224268.03				102	513534.09	2224387.12	152	513710.24	2224370.04	191	513441.70	2224442.89
33	514144.10	2224274.44				103	513534.31	2224387.88	153	513723.66	2224402.78	192	513442.08	2224443.80
34	514115.74	2224279.90				104	513514.21	2224396.26	154	513739.62	2224443.73	193	513400.54	2224461.07
35	514073.55	2224287.82				105	513491.81	2224405.60	155	513740.06	2224444.87	194	513415.10	2224495.16
36	514043.78	2224293.61				106	513484.90	2224388.76	156	513743.23	2224453.02	195	513428.11	2224527.08
37	514043.94	2224288.47				107	513480.50	2224378.06				196	513428.75	2224526.78
						108	513479.93	2224367.65				197	513429.08	2224527.61
						109	513466.78	2224365.08				198	513441.89	2224559.60
						110	513465.70	2224369.33						
						111	513463.53	2224373.18				199	513411.85	2224543.99
						112	513461.22	2224376.13				200	513420.68	2224551.17
						113	513462.80	2224379.89				201	513407.08	2224518.86
						114	513476.55	2224412.54				202	513385.85	2224468.44
						115	513435.72	2224430.03				203	513330.39	2224491.55
						116	513396.42	2224446.87				204	513331.49	2224492.25
						117	513394.34	2224441.81						

						Проект межевания части деревни Кондратово, включающей улицы: Слободская, Набережная, Встречная, Центральная, Заречная, Молодежная, Никольская, Спортивная, Солнечная, Светлая						
Изм.	Кол.уч.	Лист	№ док.	Подпись	Дата							
						Проект межевания территории Основная часть	Стадия	Лист	Листов			
							П	3	3			
Директор		Пыстогов			12.18	Устанавливаемые, изменяемые красные линии М 1:2000	ООО "Геомер"					
Исполнитель		Пыстогов			12.18							



614530, Пермский край, Пермский район, с.Фролы,
ул.Весенняя, 8, офис 4
Тел. (342) 299-83-15, 2911-945
ИНН 1065948023460, ИНН 5948031136

**Проект межевания части
деревни Кондратово, включающей улицы: Слободская, Набережная,
Встречная, Центральная, Заречная, Молодежная, Никольская, Спортивная,
Солнечная, Светлая**

Том 2

Проект межевания территории. Материалы по обоснованию.

директор

В.С.Пыстогов

2018


Состав проекта межевания территории:

Том 1.	Проект межевания территории. Основная часть.
1.1.	Пояснительная записка
1.2.	Графическая часть
Том 2.	Проект межевания территории. Материалы по обоснованию.
2.1.	Графическая часть

4.2 Графическая часть	37
4.1.1 Границы существующих земельных участков, границы зон с особыми условиями использования территории, местоположение существующих объектов капитального строительства, М 1:1000.....	38

2.1 Графическая часть

2.1.1 Границы существующих земельных участков, границы зон с особыми условиями использования территории, местоположение существующих объектов капитального строительства, М 1:2000

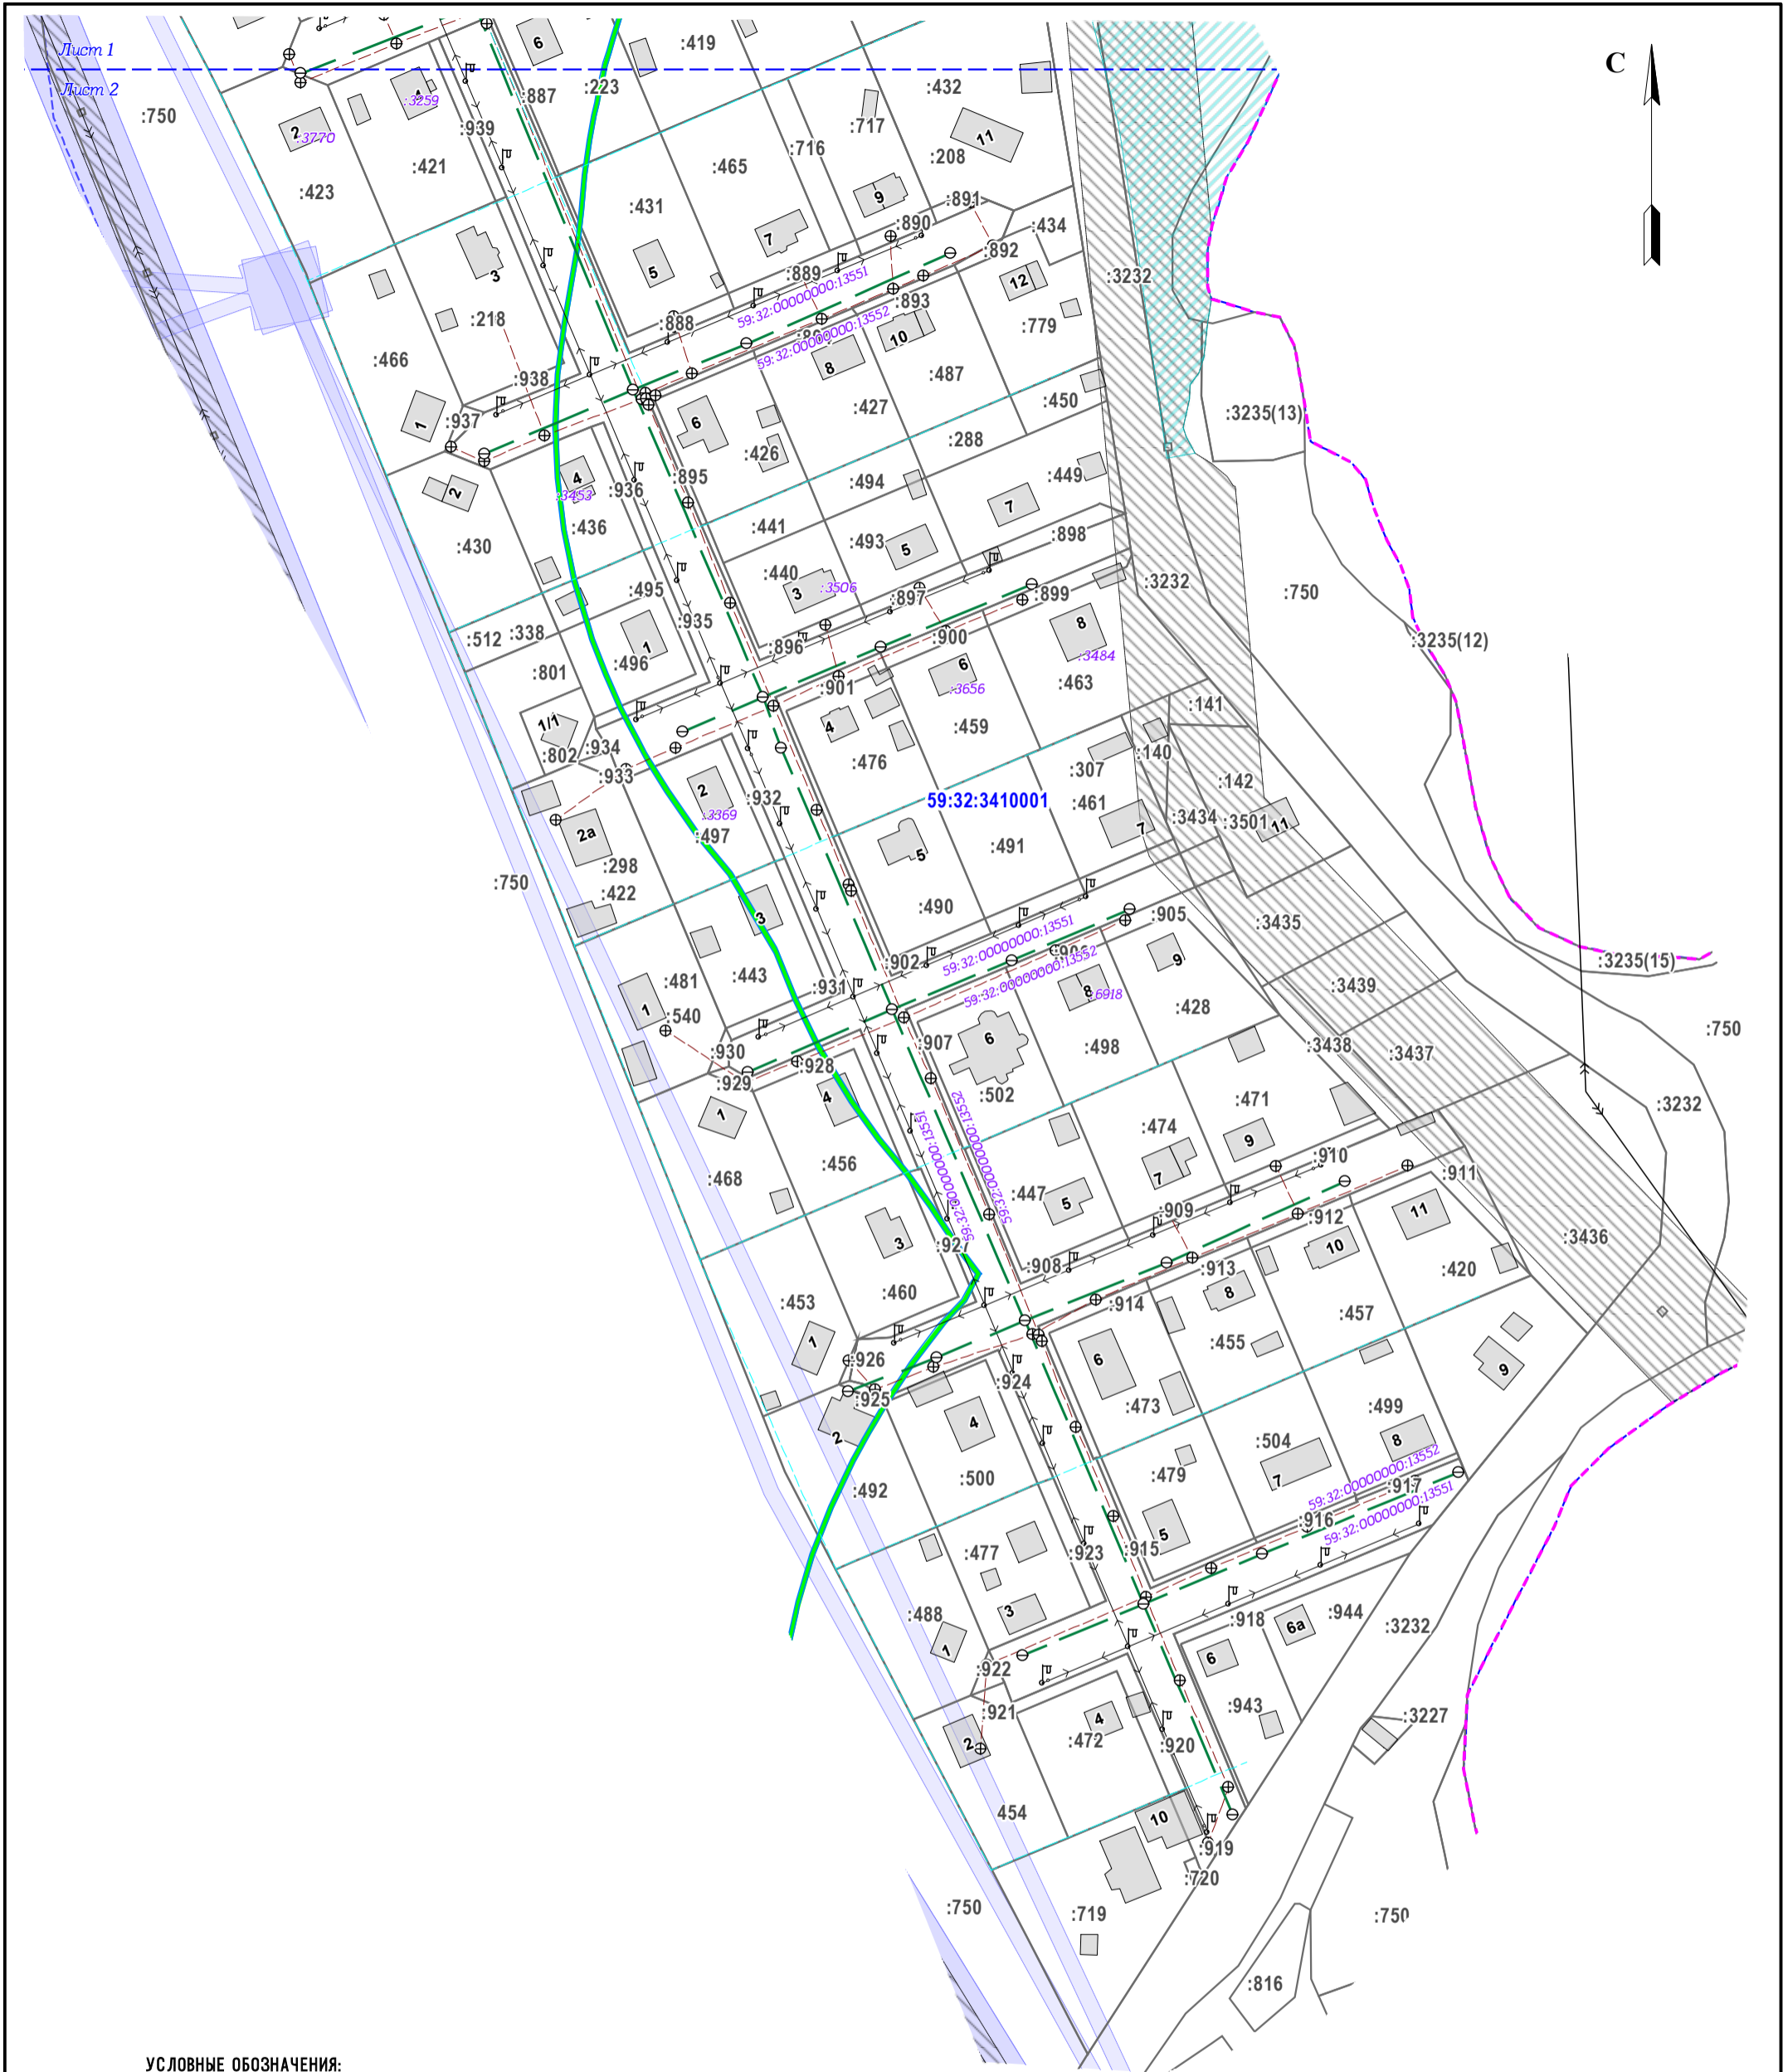

УСЛОВНЫЕ ОБОЗНАЧЕНИЯ:

- границы земельных участков, прошедших ГКУ
- границы Кондратовского сельского поселения
- границы кадастровых кварталов
- 59:32:2050001 - номер кадастрового квартала
- :1127 - кадастровый номер земельного участка
- зона с особыми условиями использования территории (по ГКН)
- санитарно-защитная зона (по ПЗЗ)
- зона 1% затопления
- границы водоохранной зоны р.Мулянки
- :1152 - кадастровый номер объекта недвижимости

Проект межевания территории Материалы по обоснованию						Стадия	Лист	Листов
Проект межевания части деревни Кондратово, включающей улицы: Слободская, Набережная, Встречная, Центральная, Заречная, Молодежная, Никольская, Спортивная, Солнечная, Светлая						II	2	2
Изм.	Кол.уч.	Лист	№ док.	Подпись	Дата	ООО "Геомер" Границы существующих земельных участков, границы зон с особыми условиями использования территории, местоположение существующих объектов капитального строительства М 1:2000		
Директор						ООО "Геомер"		
Исполнитель								
Пыстогов								
Пыстогов								
12.18								
12.18								