



**КОМИТЕТ ИМУЩЕСТВЕННЫХ ОТНОШЕНИЙ
АДМИНИСТРАЦИИ ПЕРМСКОГО МУНИЦИПАЛЬНОГО РАЙОНА**

РЕШЕНИЕ

о размещении объектов № 868

Пермский край
Пермский район

26.11.2018

Комитет имущественных отношений администрации Пермского муниципального района разрешает Открытому акционерному обществу «Межрегиональная распределительная сетевая компания Урала» (ИНН 6671163413, ОГРН 1056604000970, почтовый адрес: 614016, г. Пермь, ул. Инженерная, 17)

размещение объекта: «Строительство участков ВЛ 0,4 кВ от ближайших опор строящейся ВЛ 0,4 кВ, входящей в ЭСК ПС 35/6 кВ Красава, для электроснабжения индивидуальных жилых домов по адресу: Пермский край, Пермский район, Кондратовское с/п, д. Кондратово (ул. Попутная, дом №251, кад. номер зем. участка 59:32:3410007:251)».

на землях государственная собственность на которые не разграничена

на срок бессрочно.

Местоположение: Пермский край, Пермский район, Кондратовское с/п, д. Кондратово.

Приложение: схема предполагаемых к использованию земель или земельных участков.

Председатель комитета
имущественных отношений администрации
Пермского муниципального района

(подпись, печать)

Г.В. Мюресов



СХЕМА ПРЕДПОЛАГАЕМЫХ К ИСПОЛЬЗОВАНИЮ ЗЕМЕЛЬ ИЛИ ЧАСТЕЙ ЗЕМЕЛЬНОГО УЧАСТКА

Объект: Строительство участков ВЛ 0,4 кВ от ближайших опор строящейся ВЛ 0,4 кВ, входящей в ЭСК ПС 35/6 кВ Красава, для электроснабжения индивидуальных жилых по адресу: Пермский край, Пермский район, Кондратовское с/п, д. Кондратово (ул. Попутная, дом № 251, кад. номер зем. участка 59:32:3410007:251)

Местоположение: Пермский край, Пермский район, Кондратовское с/п, д. Кондратово

Площадь земель или части земельного участка, кв.м.: 462

Категория земель: земли населенных пунктов


Вид разрешенного использования земельного участка: отсутствует

КАТАЛОГ КООРДИНАТ, м

№ точки границы	X	Y
1	516524,89	2221131,42
2	516554,20	2221187,11
3	516572,76	2221222,95
4	516556,23	2221229,47
5	516554,80	2221225,71
6	516567,20	2221220,80
7	516550,50	2221188,75
8	516543,19	2221174,42
9	516536,15	2221161,29
10	516521,29	2221133,06
11	516559,95	2221226,48
12	516559,84	2221226,21
13	516560,13	2221226,11
14	516560,23	2221226,38

ОПИСАНИЕ ГРАНИЦ СМЕЖНЫХ ЗЕМЛЕПОЛЬЗОВАТЕЛЕЙ:

- от 1 точки до 7 точки - земли Кондратовского с/п
 от 7 точки до 8 точки - земельный участок с кадастровым номером 59:32:3410007:255
 от 8 точки до 9 точки - земельный участок с кадастровым номером 59:32:3410007:253
 от 8 точки до 1 точки - земли Кондратовского с/п
 от 11 точки до 14 точки - земельный участок с кадастровым номером 59:32:0000000:12885

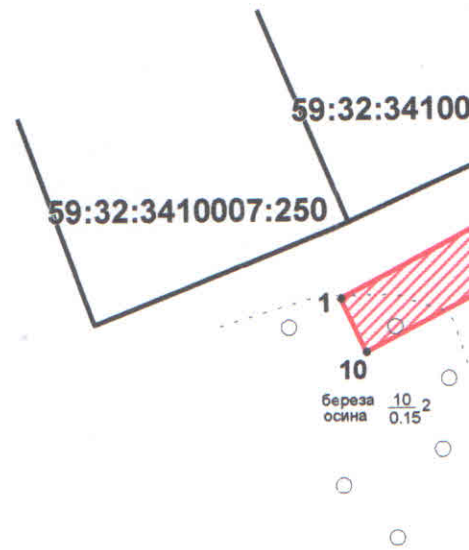

УСЛОВНЫЕ ОБОЗНАЧЕНИЯ:

- 59:32:3410007 - номер кадастрового квартала
 :7 - номер учтенного земельного участка
 - граница кадастрового квартала
 - существующая часть границы, имеющиеся в ЕГРН сведения о которой достаточны для определения её местоположения
 - граница проектируемого размещения Объекта
 - обозначение территории проектируемого размещения Объекта
 - характерная точка границы территории размещения Объекта

ВЕРНО


Заявитель:

М.П.

(для юридических лиц и индивидуальных предпринимателей)



06

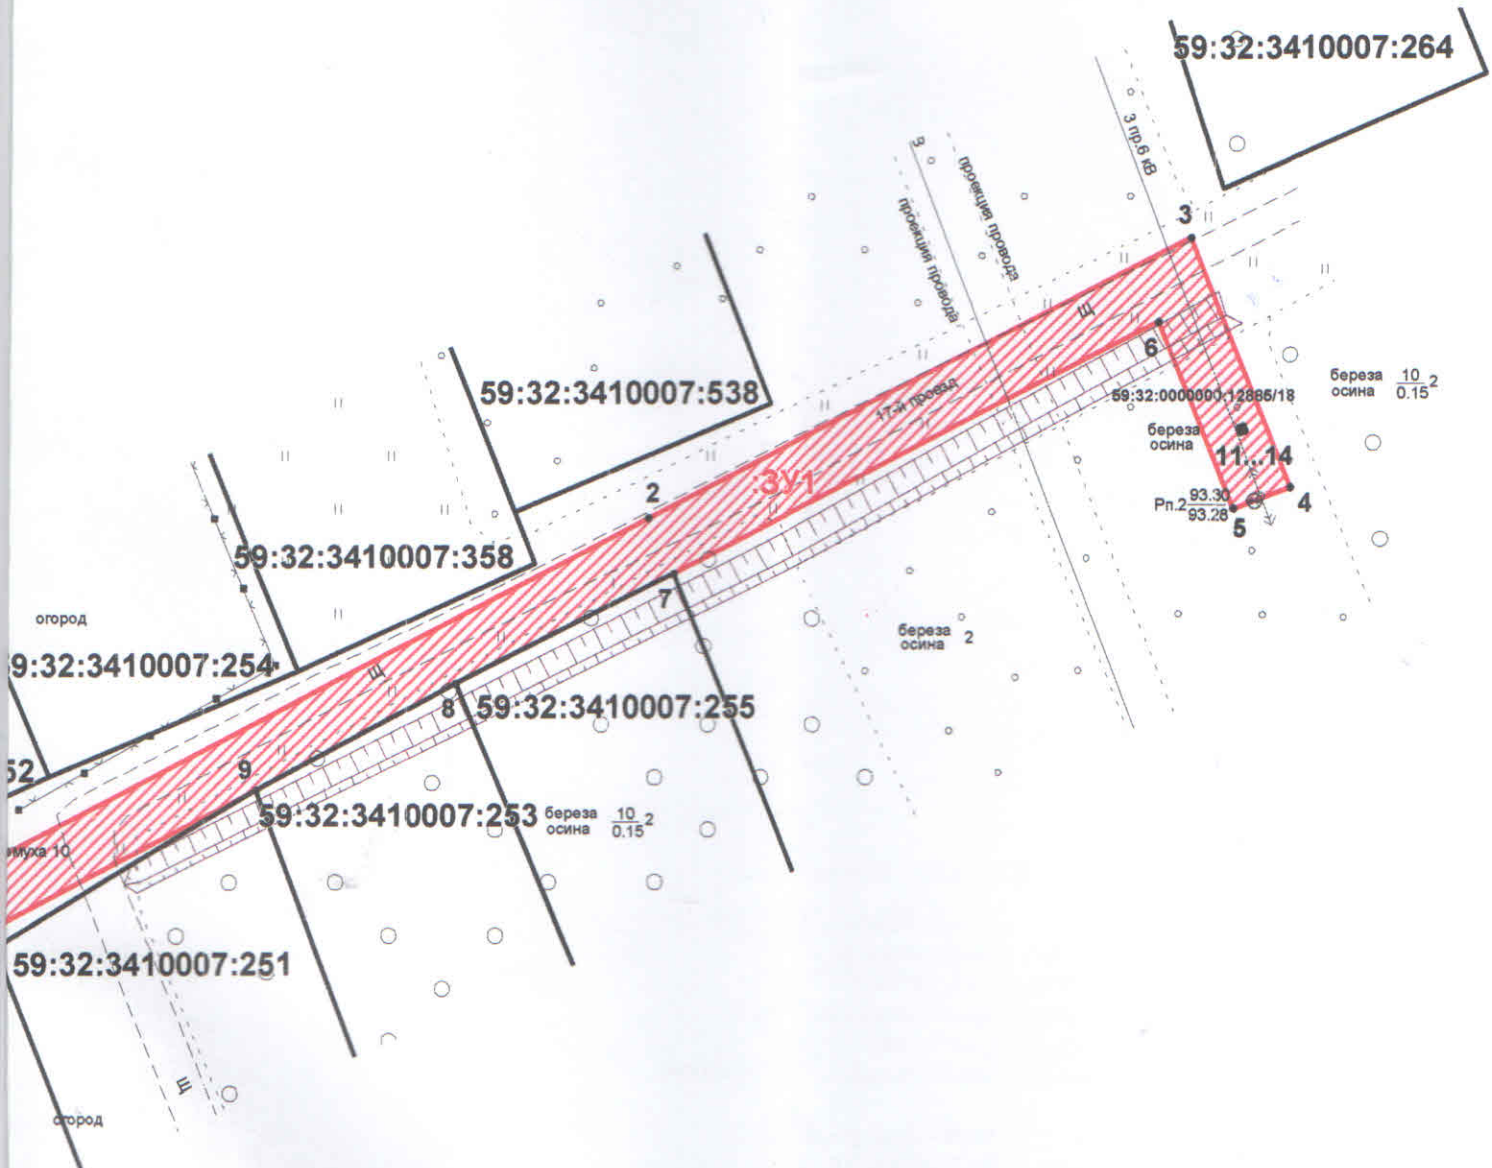

Масштаб 1:500

(по доверенности)