



**КОМИТЕТ ИМУЩЕСТВЕННЫХ ОТНОШЕНИЙ
АДМИНИСТРАЦИИ ПЕРМСКОГО МУНИЦИПАЛЬНОГО РАЙОНА**

РЕШЕНИЕ

о размещении объектов № 882

Пермский край
Пермский район

29.11.2018

Комитет имущественных отношений администрации Пермского муниципального района разрешает Открытому акционерному обществу «Межрегиональная распределительная сетевая компания Урала» (ИНН 6671163413, ОГРН 1056604000970, почтовый адрес: 614016, г. Пермь, ул. Инженерная, 17)

размещение объекта: «Строительство ЛЭП 0,4 кВ от ближайшей опоры ЛЭП 0,4 от новой КТП-100/6/0,4 кВ, входящей в ЭСК ПС 35/6 кВ Красава, для электроснабжения индивидуальных жилых домов по адресу: Пермский край, Пермский район, Кондратовское с/п, д. Кондратово ул. Попутная, дом №69, (кад. номер зем. участка 59:32:3410007:69)».

на землях государственная собственность на которые не разграничена

на срок бессрочно.

Местоположение: Пермский край, Пермский район, Кондратовское с/п, д.Кондратово.

Приложение: схема предполагаемых к использованию земель или земельных участков.

Председатель комитета
имущественных отношений администрации
Пермского муниципального района

(подпись, печать)

Г.В. Мюресов



СХЕМА ПРЕДПОЛАГАЕМЫХ К ИСПОЛЬЗОВАНИЮ ЗЕМЕЛЬ ИЛИ ЧАСТЕЙ ЗЕМЕЛЬНОГО УЧАСТКА

Объект: Строительство ЛЭП 0,4 кВ от ближайшей опоры ЛЭП 0,4 от новой КТП-100/6/0,4 кВ входящей в ЭСК ПС 35/6 кВ Красава, для электроснабжения индивидуального жилого дома
Пермский край, Пермский район, Кондратовское с/п, д. Кондратово, ул. Попутная, д. 13
(кад. номер зем. участка 59:32:3410007:69)

Местоположение: Пермский край, Пермский район, Кондратовское с/п, д. Кондратово

Площадь земель или части земельного участка, кв.м.: **543**

Категория земель: земли населенных пунктов


Вид разрешенного использования земельного участка: отсутствует

КАТАЛОГ КООРДИНАТ, м

№ точки границы	X	Y
1	515712,64	2221763,23
2	515723,46	2221776,31
3	515734,24	2221788,94
4	515744,93	2221802,23
5	515764,19	2221826,83
6	515775,04	2221839,94
7	515783,29	2221849,92
8	515786,47	2221855,19
9	515789,44	2221866,45
10	515785,32	2221867,65
11	515782,48	2221856,40
12	515776,49	2221847,68
13	515709,23	2221765,92

ОПИСАНИЕ ГРАНИЦ СМЕЖНЫХ ЗЕМЛЕПОЛЬЗОВАТЕЛЕЙ:

- от 1 точки до 2 точки - земельный участок с кадастровым номером 59:32:3410007:69
- от 2 точки до 4 точки - земельный участок с кадастровым номером 59:32:3410007:558
- от 4 точки до 5 точки - земли Кондратовского с/п
- от 5 точки до 6 точки - земельный участок с кадастровым номером 59:32:3410007:374
- от 6 точки до 1 точки - земли Кондратовского с/п

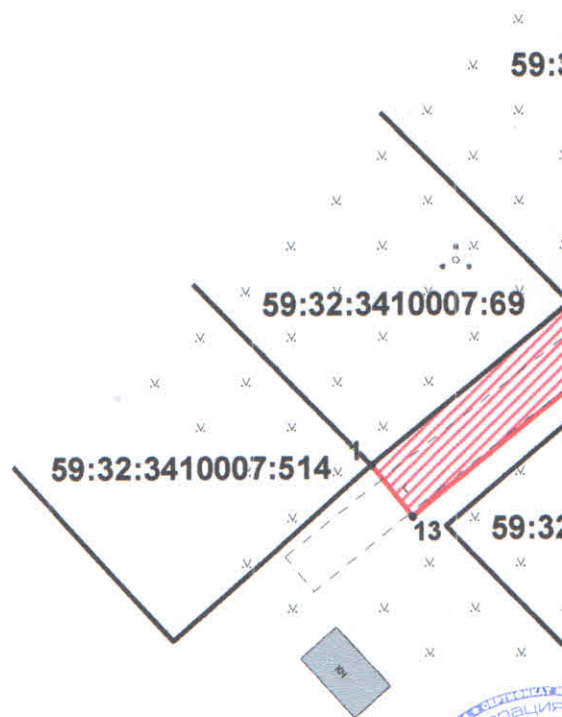

УСЛОВНЫЕ ОБОЗНАЧЕНИЯ:

- 59:32:3410007 - номер кадастрового квартала
- :7 - номер учтенного земельного участка
- граница кадастрового квартала
- существующая часть границы, имеющиеся в ЕФРН сведения о которой достаточны для определения её местоположения
- граница проектируемого размещения Объекта
- :3У1 - обозначение территории проектируемого размещения Объекта
- - характерная точка границы территории размещения Объекта

ВЕРНО


Заявитель: *Александр Александрович*

М.П.

(для юридических лиц и индивидуальных предпринимателей)



а по адресу:

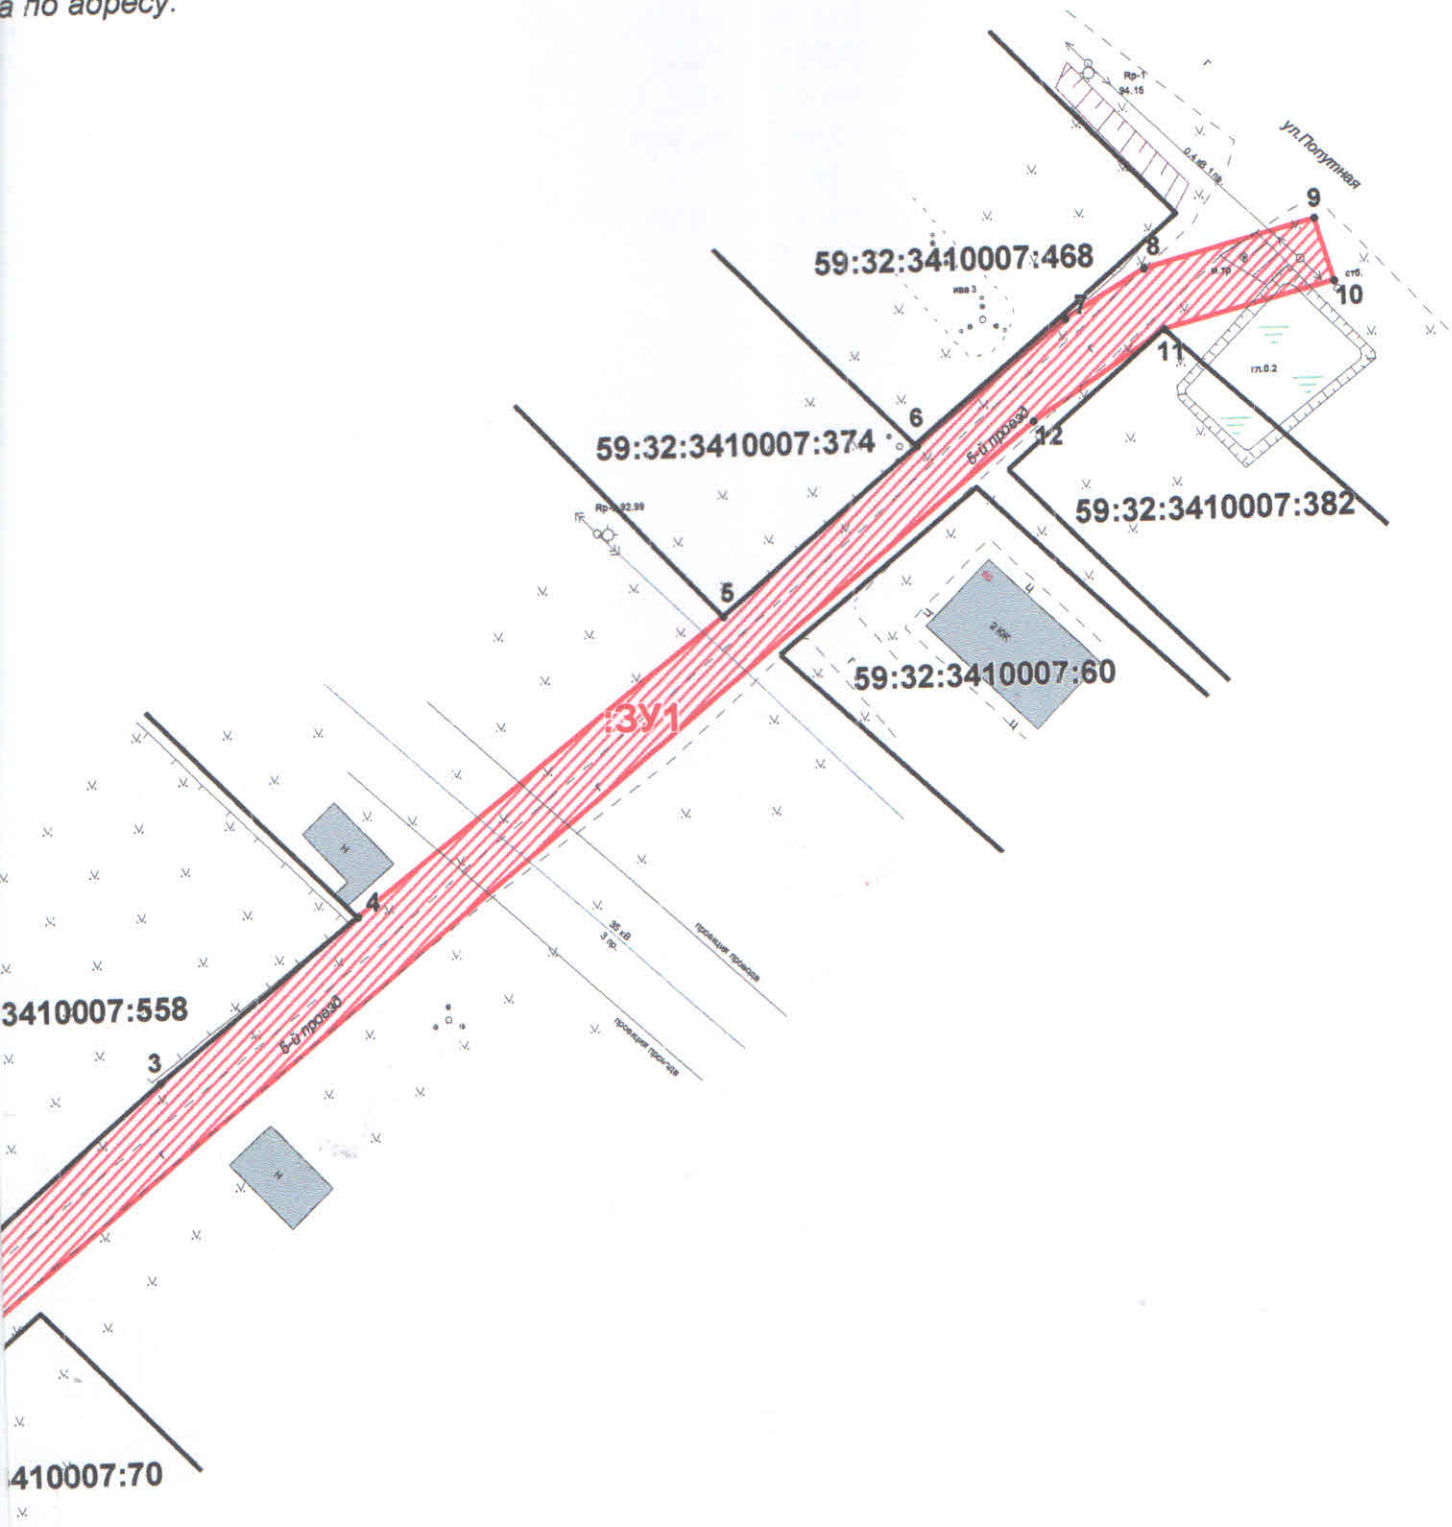

Масштаб 1:500

(по доверенности)