



**КОМИТЕТ ИМУЩЕСТВЕННЫХ ОТНОШЕНИЙ
АДМИНИСТРАЦИИ ПЕРМСКОГО МУНИЦИПАЛЬНОГО РАЙОНА**

РЕШЕНИЕ

о размещении объектов № 893

Пермский край
Пермский район

30.11.2018

Комитет имущественных отношений администрации Пермского муниципального района разрешает Акционерному обществу «Газпром газораспределение Пермь» (ИНН 5902183841, ОГРН 1025900512670, почтовый адрес: 614000, г. Пермь, ул. Петропавловская, 43)

размещение объекта: «газопровод давлением до 0,6 Мпа, для размещения которого не требуется разрешение на строительство»

на землях государственная собственность на которые не разграничена

на срок 1 год с 30.11.2018г. по 29.11.2019г.

Местоположение: Пермский край, Пермский район, Кукуштанское с/п, с. Курашим, ул. Свердлова, к дому №5.

Приложение: схема предполагаемых к использованию земель или земельных участков.

Председатель комитета
имущественных отношений администрации
Пермского муниципального района

(подпись, печать)

Г.В. Мюресов



Схема предполагаемых к использованию земель или части земельного участка

Объект: газопровод давлением до 0,6 Мпа включительно, для размещения которого не требуется разрешения на строительство

Каталог координат, м

№ точки границы	X	Y
н1	478318.84	2253943.90
н2	478322.05	2253947.59
н3	478323.78	2253946.15
н4	478323.99	2253946.39
н5	478325.40	2253945.22
н6	478329.46	2253947.16
н7	478327.89	2253950.47
н8	478325.83	2253952.24
н9	478327.75	2253954.23
н10	478334.33	2253963.32
н11	478356.75	2253984.57
н12	478368.57	2253992.76
н13	478366.00	2253998.11
н14	478395.87	2254024.77
н15	478395.20	2254027.47
н16	478395.95	2254027.88
н17	478395.46	2254027.77
н18	478393.05	2254031.95
н19	478390.15	2254031.27
н20	478390.83	2254028.36
н21	478391.37	2254026.08
н22	478365.82	2254004.00
н23	478335.40	2253974.16
н24	478327.85	2253967.99
н25	478319.95	2253958.38
н26	478319.39	2253957.83
н27	478314.82	2253952.35
н1	478318.84	2253943.90
н28	478371.95	2253995.11
н29	478376.11	2253997.99
н30	478377.24	2253998.82
н31	478380.65	2254002.28
н32	478396.70	2254018.58
н33	478401.38	2254021.58
н34	478403.47	2254022.70
н35	478401.93	2254029.26
н36	478399.95	2254028.81
н37	478401.45	2254023.06
н38	478371.43	2253996.30
н28	478371.95	2253995.11

Местоположение: расположенных по адресу: Пермский край, Пермский район,

с. Курашим, ул. Свердлова, к дому №5

Площадь земель или части земельного участка, кв.м.: 837


Категория земель: земли населенных пунктов

Вид разрешенного использования: -

Описание границ смежных землепользователей:

- От точки н1 до точки н5 - земельный участок с кадастровым номером 59:32:0860001:245
- От точки н5 до точки н7 - земли общего пользования
- От точки н7 до точки н9 - земельный участок с кадастровым номером 59:32:0860001:246
- От точки н9 до точки н11 - земельный участок с кадастровым номером 59:32:0860001:247
- От точки н11 до точки н12 - земельный участок с кадастровым номером 59:32:0860001:247
- От точки н12 до точки н15 - земли общего пользования
- От точки н15 до точки н20 - земельный участок с кадастровым номером 59:32:0860001:252
- От точки н20 до точки н25 - земли общего пользования
- От точки н25 до точки н26 - земельный участок с кадастровым номером 59:32:0860001:270
- От точки н29 до точки н1 - земли общего пользования
- От точки н28 до точки н30 - земельный участок с кадастровым номером 59:32:0860001:247
- От точки н30 до точки н34 - земельный участок с кадастровым номером 59:32:0860001:249
- От точки н34 до точки н28 - земли общего пользования

Условные обозначения:

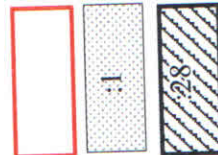


- предполагаемый участок земель, на которых планируется размещение объекта
- границы и номер земельного участка, сведения о которых внесены в ЕГРН
- границы и номер объекта капитального строительства, сведения о которых внесены в ЕГРН
- граница кадастрового квартала



- зоны с особыми условиями использования территории, сведения о которых внесены в ЕГРН
- обозначение запрашиваемого земельного участка

59:32:0860001 - номер кадастрового квартала

59:32:0860001

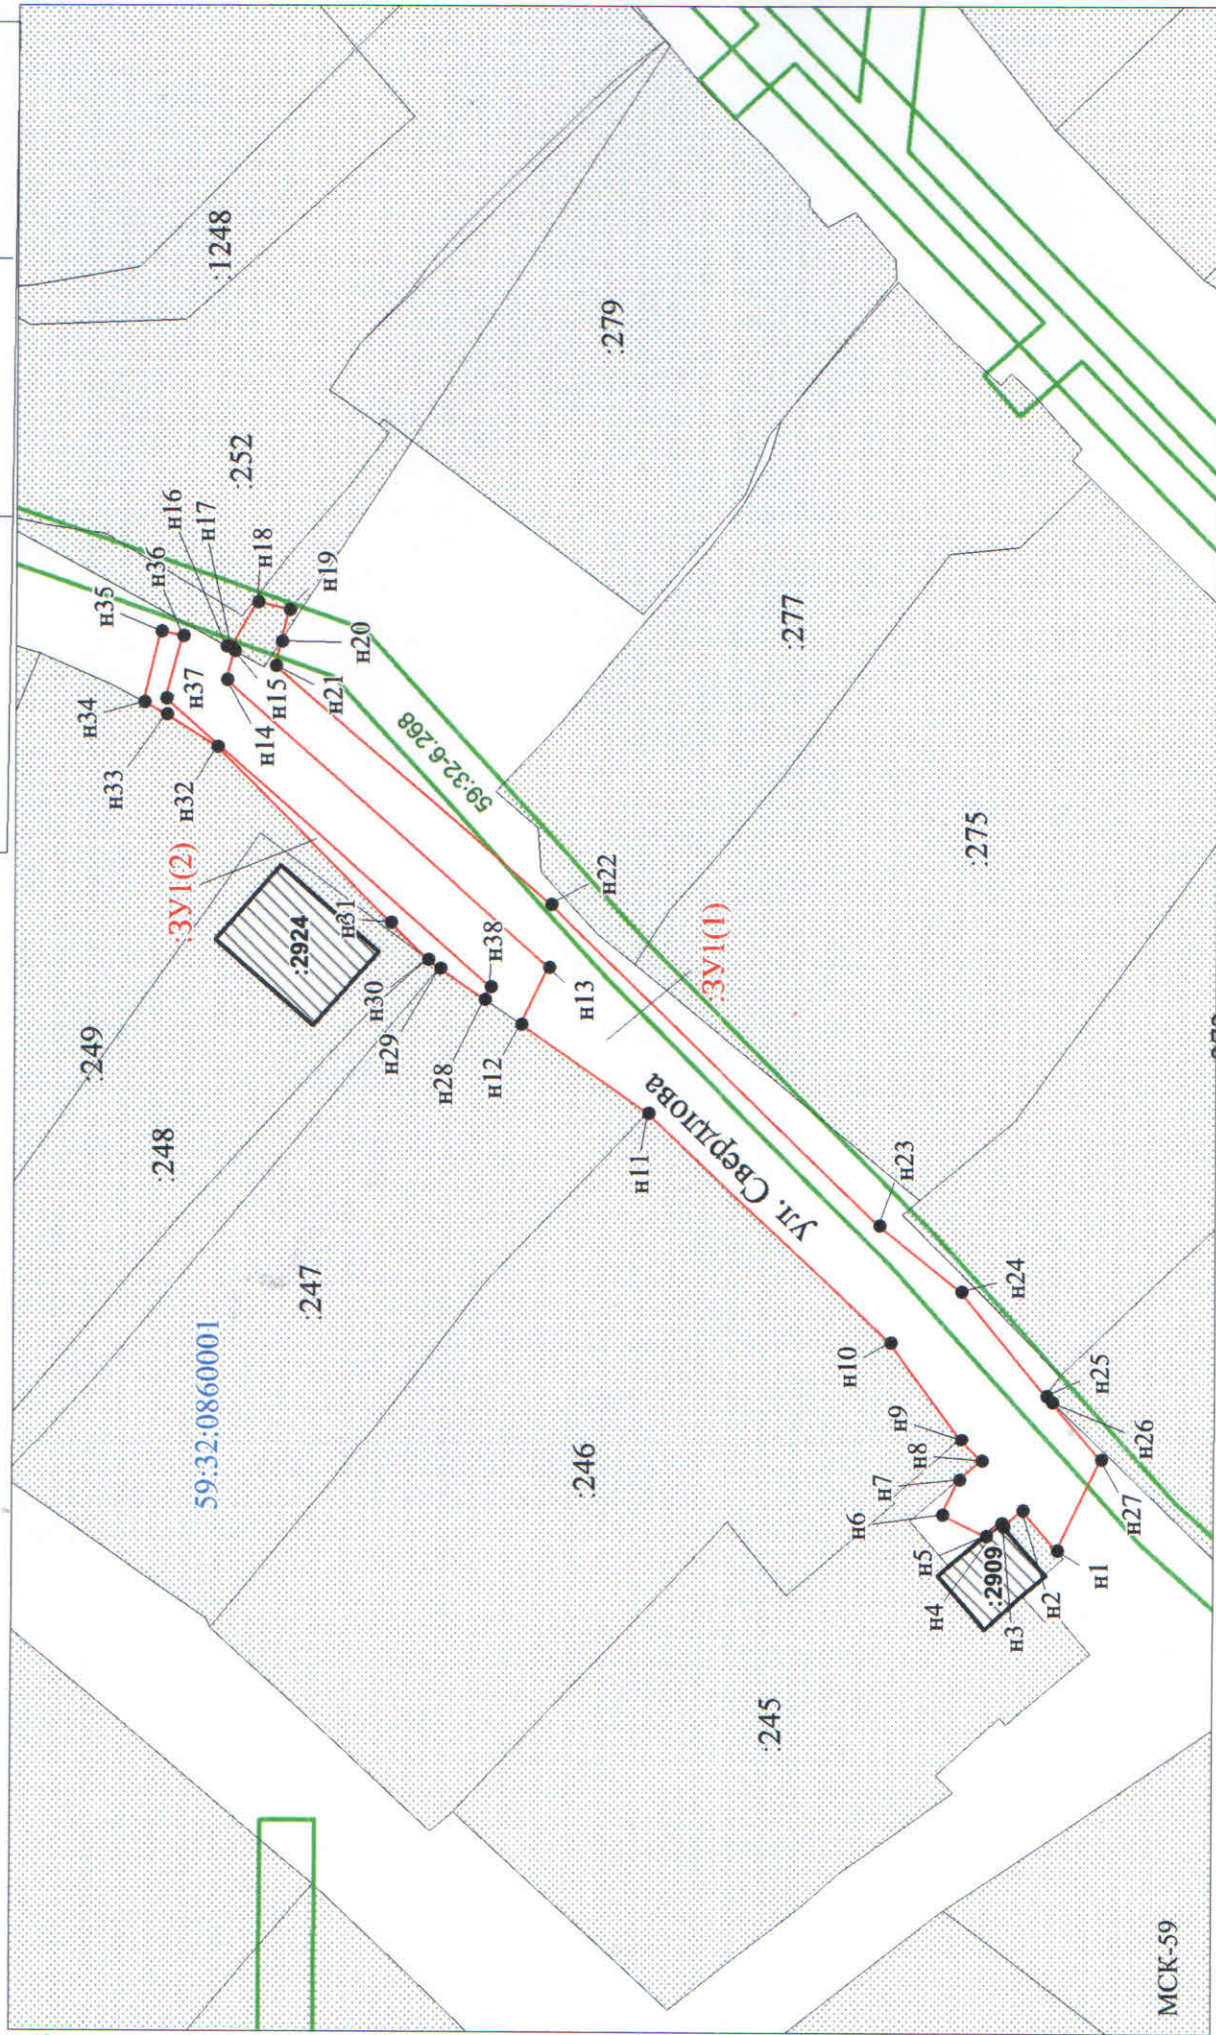

МСК-59

Заявитель:

/ Егошина И.В.

(подпись, расшифровка подписи)

МП

(для юридических лиц
и индивидуальных предпринимателей)

Масштаб 1:700