



**КОМИТЕТ ИМУЩЕСТВЕННЫХ ОТНОШЕНИЙ  
АДМИНИСТРАЦИИ ПЕРМСКОГО МУНИЦИПАЛЬНОГО РАЙОНА**

**РЕШЕНИЕ**

о размещении объектов № 902

Пермский край  
Пермский район

30.11.2018

Комитет имущественных отношений администрации Пермского муниципального района разрешает Открытому акционерному обществу «Межрегиональная распределительная сетевая компания Урала» (ИНН 6671163413, ОГРН 1056604000970, почтовый адрес: 614016, г. Пермь, ул. Инженерная, 17)

размещение объекта: «Вынос (переустройство) ВЛ – 10 кВ, КЛ – 10кВ( ВЛ-10 кВ Поселок – 1 от ПС Кондратово, КЛ – 10 кВ от ПС Кондратово до РП на ул. Культуры, КЛ 10 кВ ф.Поселок – 1от ПС Кондратово), участка ВЛ 6 кВ Кондратово от ПС Красава (участок ТП- 7358-ТП-7308 из зоны застройки детского сада по адресу: г.Пермь, д. Кондратово, ул. Камская, 2а, кад.№ 59:32:0630006:6053.

на землях государственная собственность на которые не разграничена

на срок бессрочно.

Местоположение: Пермский край, Пермский район, д.Кондратово, ул. Камская

Приложение: схема предполагаемых к использованию земель или земельных участков.

Председатель комитета  
имущественных отношений администрации  
Пермского муниципального района

  
(подпись, печать)

Г.В. Мюресов



## Схема предполагаемых к использованию земель или части земельного участка

**Объект:** «Вынос (переустройство) ВЛ-10 кВ, КЛ-10 кВ (ВЛ-10кВ Поселок-1 от ПС Кондратово, КЛ-10 кВ от ПС Кондратово до РП на ул.Культуры, КЛ 10кВ ф.Поселок-1 от ПС Кондратово), участка ВЛ 6 кВ Кондратово от ПС Красава (участок ТП-7358 - ТП - 7308) из зоны застройки детского сада по адресу: г.Пермь, д.Кондратово, ул.Камская, 2а, кад.№ 59:32:0630006:6053»


**Местоположение:** Пермский край, Пермский р-н, д. Кондратово, ул. Камская

**Площадь земель или части земельного участка, кв.м.:** 26

**Категория земель:** Земли населённых пунктов

**Вид разрешенного использования земельного участка:**

**Цель использования:** под объекты инженерного оборудования Электроснабжения («Вынос (переустройство) ВЛ-10 кВ, КЛ-10 кВ (ВЛ-10кВ Поселок-1 от ПС Кондратово, КЛ-10 кВ от ПС Кондратово до РП на ул.Культуры, КЛ 10кВ ф.Поселок-1 от ПС Кондратово), участка ВЛ 6 кВ Кондратово от ПС Красава (участок ТП-7358 - ТП - 7308) из зоны застройки детского сада по адресу: г.Пермь, д.Кондратово, ул.Камская, 2а, кад.№ 59:32:0630006:6053»)

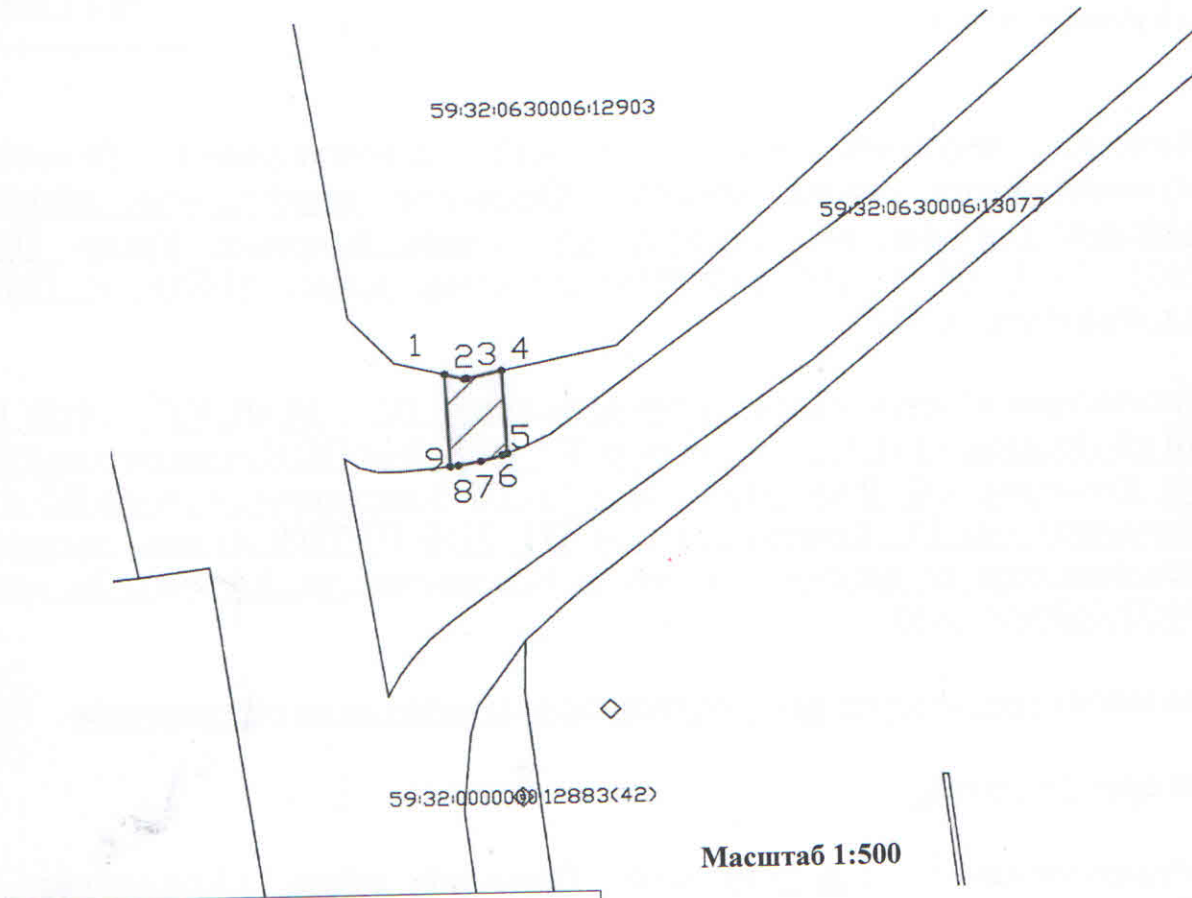

Масштаб 1:500

- Условные обозначения:**
- предполагаемые к использованию земли
  - граница земельного участка, сведения о котором внесены в ГКН
  - 1 характерные точки границы испрашиваемого земельного участка

**Описание границ смежных землепользователей:**  
 1-2-3-4 зем.участок с КН 59:32:0630006:12903  
 4-5, 9-1 неразграниченный зем.участок  
 5-6-7-8-9 зем.участок с КН 59:32:0630006:13077

Координаты характерных точек		
№	X	Y
1	2223903,07	514354,64
2	2223904,43	514354,28
3	2223904,60	514354,32
4	2223907,07	514354,86
5	2223907,36	514348,59
6	2223907,02	514348,46
7	2223905,50	514348,03
8	2223903,94	514347,73
9	2223903,36	514347,67
1	2223903,07	514354,64

Заявитель: О.А. Субботин