



**КОМИТЕТ ИМУЩЕСТВЕННЫХ ОТНОШЕНИЙ  
АДМИНИСТРАЦИИ ПЕРМСКОГО МУНИЦИПАЛЬНОГО РАЙОНА**

**РЕШЕНИЕ**

о размещении объектов № 918

Пермский край  
Пермский район

03.12.2018

Комитет имущественных отношений администрации Пермского муниципального района разрешает Акционерному обществу «Газпром газораспределение Пермь» (ИНН 5902183841, ОГРН 1025900512670, почтовый адрес: 614000, г. Пермь, ул. Петропавловская, 43)

размещение объекта: «газопровод давлением до 0,6 Мпа, для размещения которого не требуется разрешение на строительство»

на землях государственная собственность на которые не разграничена

на срок 1 год с 03.12.2018г. по 02.12.2019г.

Местоположение: Пермский край, Пермский район, Лобановское с/п, с.Лобаново, ул. Центральная, к уч. с кад. 59:32:0890001:8994.

Приложение: схема предполагаемых к использованию земель или земельных участков.

Председатель комитета  
имущественных отношений администрации  
Пермского муниципального района

  
(подпись, печать)

Г.В. Мюресов

## Схема предполагаемых к использованию земель или части земельного участка

Объект: Газопровод давлением до 0,6 Мпа, для размещения которого не требуется разрешения на строительство

Местоположение: расположенных по адресу: Пермский край, Пермский район, с/п. Лобановское, с. Лобаново, ул. Центральная, к.уч. с кад.59:32:0890001:8994

Площадь земель или части земельного участка, кв.м.: 1535

Категория земель: земли населенных пунктов

Вид разрешенного использования: -

Описание границ смежных землепользователей:

От точки н1 до точки н7 - земельный участок с кадастровым номером 59:32:0890001:6012

От точки н7 до точки н10 - земли общего пользования

От точки н10 до точки н12 - земельный участок с кадастровым номером 59:32:0890001:5959

От точки н12 до точки н15 - земли общего пользования

От точки н15 до точки н17 - земельный участок с кадастровым номером 59:32:3420001:1790

От точки н17 до точки н18 - земельный участок с кадастровым номером 59:32:0890001:8994

От точки н18 до точки н21 - земельный участок с кадастровым номером 59:32:0890001:8993

От точки н21 до точки н28 - земли общего пользования

От точки н28 до точки н30 - земельный участок с кадастровым номером 59:32:0890001:273

От точки н30 до точки н1 - земли общего пользования

### Условные обозначения:


-  - предполагаемый участок земель, на которых планируется размещение объекта
-  :1 - границы и номер земельного участка, сведения о которых внесены в ЕГРН
-  :28 - границы и номер земельного участка, сведения о которых внесены в ЕГРН
-  - границы и номер объекта капитального строительства, сведения о которых внесены в ЕГРН
-  н1 - характеристика точки границ земель или части земельного участка
-  :3У1 - обозначение запрашиваемого земельного участка
-  59:32:0890001 - номер кадастрового квартала
-  59.32.2.205 - зоны с особыми условиями использования территории, сведения о которых внесены в ЕГРН
-  - обозначение запрашиваемого земельного участка
-  - характерная точка границ земель или части земельного участка



Кагалог координат, м

№ точки границы	X	Y
н1	501584.04	2234620.87
н2	501582.49	2234624.91
н3	501580.97	2234630.90
н4	501591.44	2234638.36
н5	501596.43	2234641.96
н6	501621.89	2234658.00
н7	501627.05	2234650.86
н8	501639.96	2234659.86
н9	501650.60	2234645.64
н10	501654.79	2234644.37
н11	501659.44	2234647.42
н12	501665.52	2234638.81
н13	501675.25	2234632.98
н14	501713.91	2234654.75
н15	501710.74	2234660.37
н16	501706.20	2234657.48
н17	501703.75	2234660.94
н18	501698.38	2234657.32
н19	501677.12	2234642.70
н20	501675.53	2234641.47
н21	501668.97	2234649.56
н22	501662.23	2234653.60
н23	501657.25	2234655.12
н24	501642.39	2234674.97
н25	501605.82	2234649.49
н26	501573.77	2234627.11
н27	501542.61	2234634.45
н28	501541.95	2234631.66
н29	501547.53	2234631.46
н30	501547.58	2234621.97
н31	501576.03	2234615.28
н1	501584.04	2234620.87



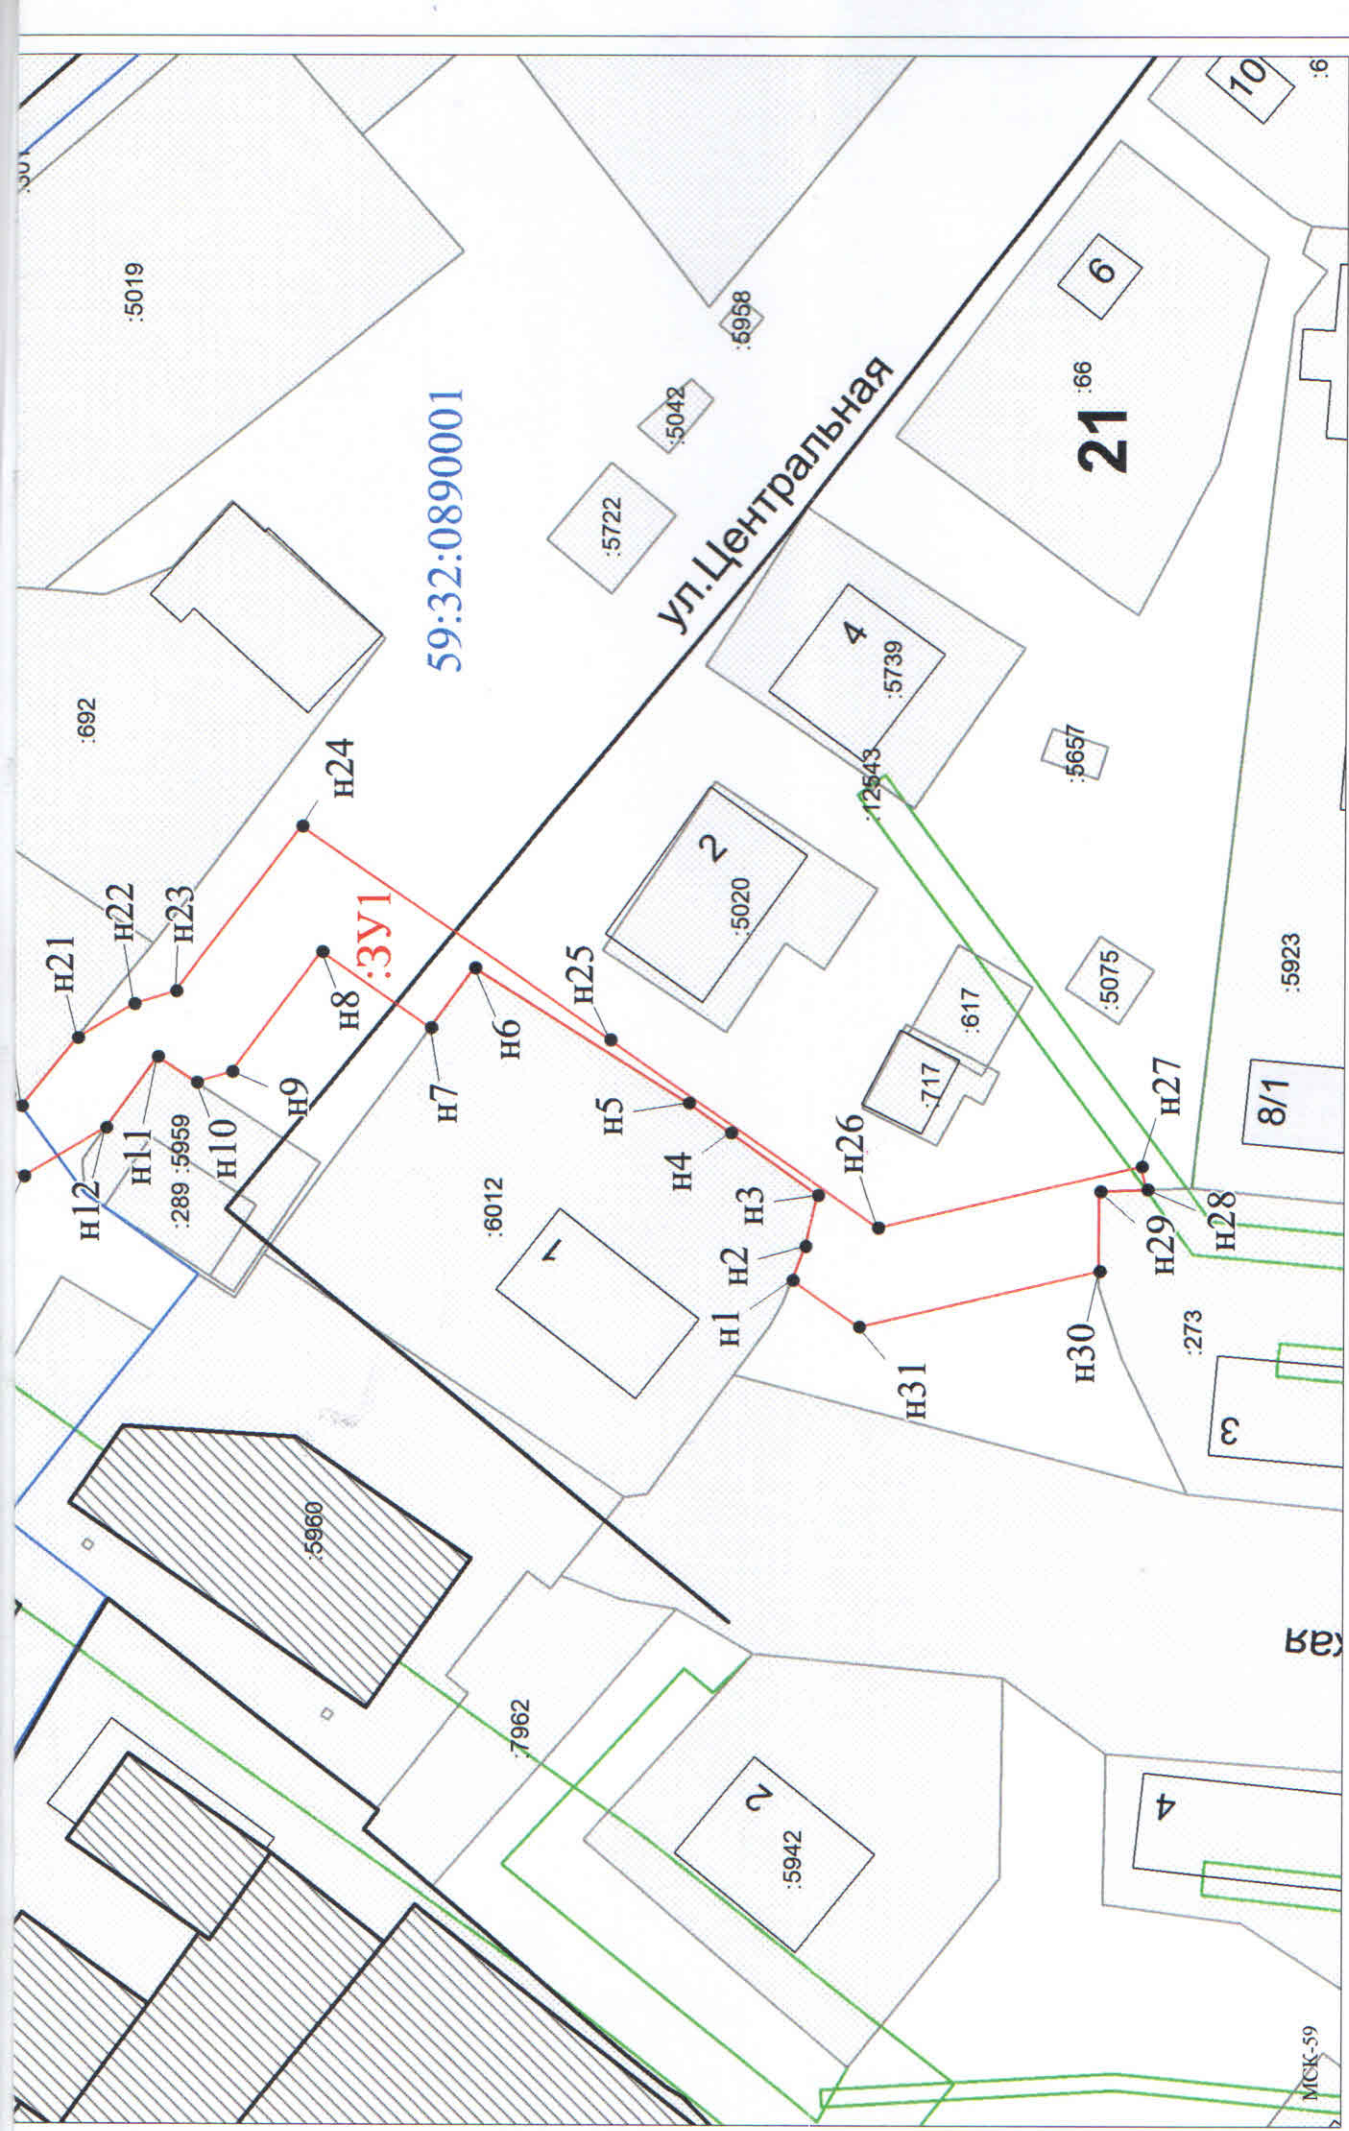

Масштаб 1:900

Заявитель: \_\_\_\_\_ / Егошина И. В.  
 (подпись, расшифровка подписи)

МП  
 (для юридических лиц  
 и индивидуальных предпринимателей)