



**КОМИТЕТ ИМУЩЕСТВЕННЫХ ОТНОШЕНИЙ
АДМИНИСТРАЦИИ ПЕРМСКОГО МУНИЦИПАЛЬНОГО РАЙОНА**

РЕШЕНИЕ

о размещении объектов № 922

Пермский край
Пермский район

06.12.2018

Комитет имущественных отношений администрации Пермского муниципального района разрешает Акционерному обществу «Газпром газораспределение Пермь» (ИНН 5902183841, ОГРН 1025900512670, почтовый адрес: 614000, г. Пермь, ул. Петропавловская, 43)

размещение объекта: «газопровод давлением до 0,6 Мпа, для размещения которого не требуется разрешение на строительство»

на землях государственная собственность на которые не разграничена

на срок 1 год с 06.12.2018г. по 05.12.2019г.

Местоположение: Пермский край, Пермский район, Лобановское с/п, п. Мулянка, ул. Весенняя, к дому 9.

Приложение: схема предполагаемых к использованию земель или земельных участков.

Председатель комитета
имущественных отношений администрации
Пермского муниципального района

(подпись, печать)

Г.В. Мюресов



Схема предполагаемых к использованию земель или части земельного участка

Объект: Газопровод давлением до 0,6 Мпа, для размещения которого не требуется разрешения на строительство

Местоположение: расположенных по адресу: Пермский край, Пермский район, Лобановское с/п. п. Мулянка, ул. Весенняя, к. дому 9

Площадь земель или части земельного участка, кв.м.: 1083

Категория земель: земли населенных пунктов

Вид разрешенного использования: -

Описание границ смежных землепользователей:

От точки н1 до точки н2 - земельный участок с кадастровым номером 59:32:1220001:295

От точки н2 до точки н1 - земли общего пользования

От точки н10 до точки н10 - земли общего пользования


От точки н14 до точки н14 - земли общего пользования

Условные обозначения:

- предполагаемый участок земель, на которых планируется размещение объекта
- :1 - границы и номер земельного участка, сведения о которых внесены в ЕГРН
- :28 - границы и номер объекта капитального строительства, сведения о которых внесены в ЕГРН
- граница кадастрового квартала
- 59.32.2.857 - зоны с особыми условиями использования территории, сведения о которых внесены в ЕГРН
- :ЗУ1 - обозначение запрашиваемого земельного участка
- н1 - характерная точка границ земель или части земельного участка
- 59:32:1220001 - номер кадастрового квартала

№ точки границы	X	Y
н1	494362.90	2239347.78
н2	494359.73	2239350.20
н3	494356.50	2239346.25
н4	494311.82	2239382.71
н5	494309.37	2239379.55
н6	494354.92	2239342.27
н7	494356.21	2239343.89
н8	494357.37	2239345.36
н9	494359.58	2239343.71
н1	494362.90	2239347.78
н10	494260.00	2239424.34
н11	494257.60	2239421.13
н12	494305.48	2239382.70
н13	494307.93	2239385.85
н10	494260.00	2239424.34
н14	494349.23	2239538.10
н15	494339.29	2239525.43
н16	494336.56	2239527.73
н17	494299.69	2239481.68
н18	494277.81	2239454.46
н19	494259.00	2239429.63
н20	494262.13	2239427.18
н21	494280.96	2239452.00
н22	494302.81	2239479.18
н23	494337.12	2239522.03
н24	494339.89	2239519.71
н25	494352.39	2239535.68
н14	494349.23	2239538.10



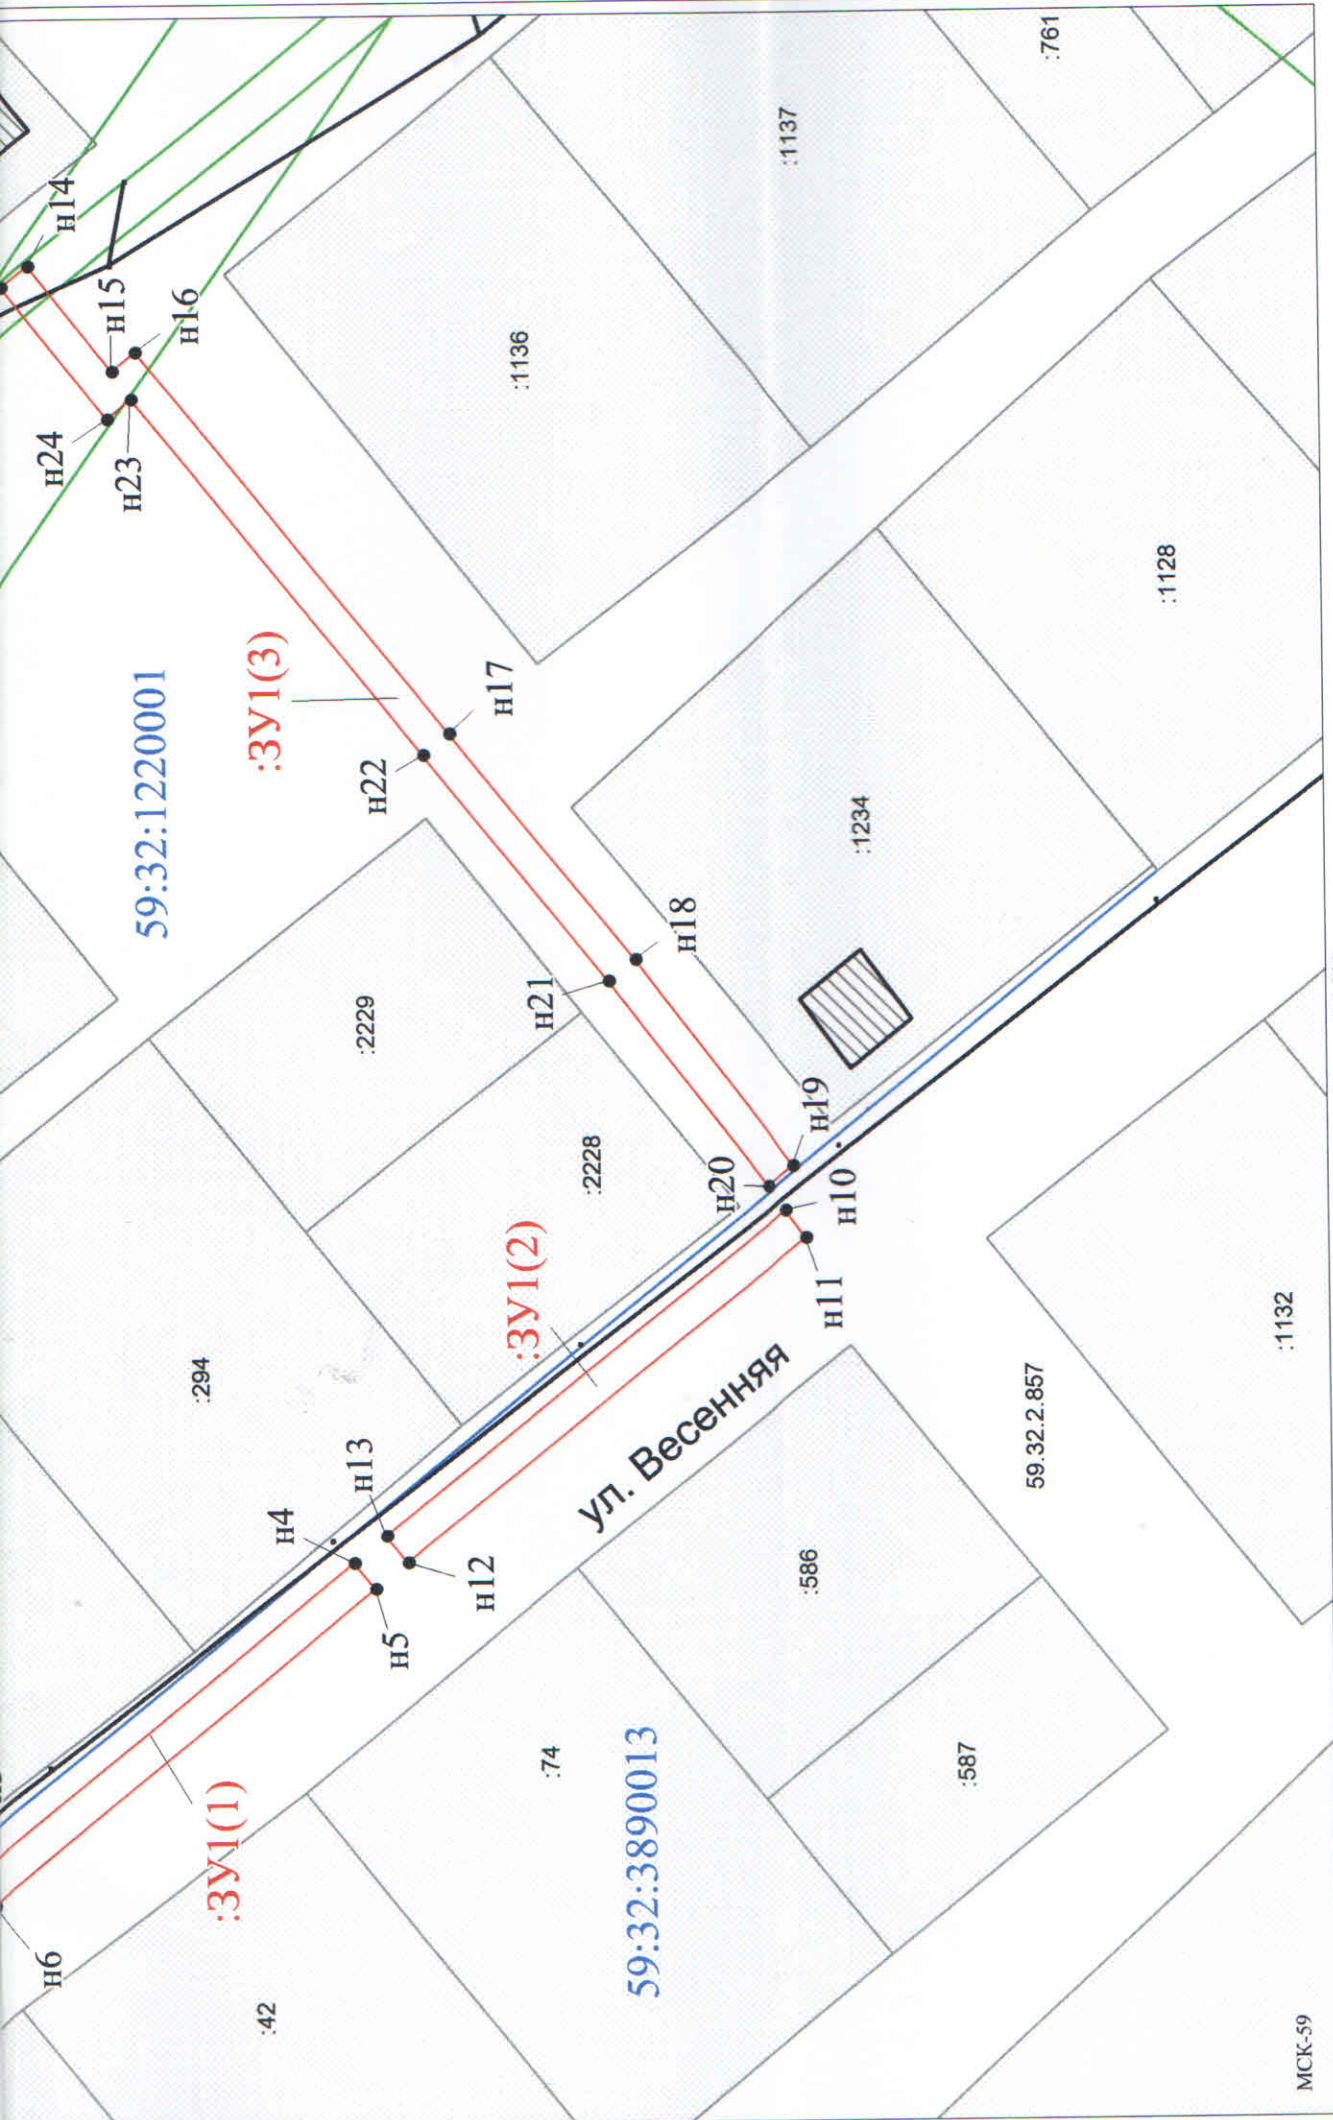

МСК-59

Масштаб 1:900

Заявитель: _____ / Егошина И. В.
 (подпись, расшифровка подписи)
 МП
 (для юридических лиц
 и индивидуальных предпринимателей)