



**КОМИТЕТ ИМУЩЕСТВЕННЫХ ОТНОШЕНИЙ  
АДМИНИСТРАЦИИ ПЕРМСКОГО МУНИЦИПАЛЬНОГО РАЙОНА**

**РЕШЕНИЕ**

о размещении объектов № 939

Пермский край  
Пермский район

13.12.2018

Комитет имущественных отношений администрации Пермского муниципального района разрешает Акционерному обществу «Газпром газораспределение Пермь» (ИНН 5902183841, ОГРН 1025900512670, почтовый адрес: 614000, г. Пермь, ул. Петропавловская, 43)

размещение объекта: «газопровод давлением до 0,6 Мпа, для размещения которого не требуется разрешение на строительство»

на землях государственная собственность на которые не разграничена

на срок 1 год с 13.12.2018г. по 12.12.2019г.

Местоположение: Пермский край, Пермский район, Кукуштанское с/п, п. Кукуштан, ул. Физкультурная, к дому 9.

Приложение: схема предполагаемых к использованию земель или земельных участков.

Председатель комитета  
имущественных отношений администрации  
Пермского муниципального района

  
(подпись, печать)

Г.В. Мюресов



## Схема предполагаемых к использованию земель или части земельного участка

Объект: Газопровод давлением до 0,6 Мпа, для размещения которого не требуется разрешения на строительство

Местоположение: расположенных по адресу: Пермский край, Пермский район, с/пос. Кукуштанское, п. Кукуштан, ул. Физкультурная, к дому 9

Каталог координат, м

Площадь земель или части земельного участка, кв.м.: 742

Категория земель: земли населенных пунктов

Вид разрешенного использования: -

Описание границ смежных землепользователей:

От точки н1 до точки н2 - земельный участок с кадастровым номером 59:32:0010003:2327

От точки н2 до точки н3 - земельный участок с кадастровым номером 59:32:0010003:88

От точки н3 до точки н9 - земли общего пользования


От точки н9 до точки н10 - земельный участок с кадастровым номером 59:32:0010003:88

От точки н10 до точки н1 - земли общего пользования

№ точки границы	X	Y
н1	476876.11	2244269.39
н2	476897.90	2244255.75
н3	476910.81	2244247.88
н4	476917.06	2244258.66
н5	476886.83	2244276.37
н6	476891.77	2244285.01
н7	476896.53	2244288.35
н8	476890.25	2244297.78
н9	476884.52	2244293.15
н10	476878.42	2244283.44
н11	476872.13	2244272.24
н1	476876.11	2244269.39

### Условные обозначения:

- предполагаемый участок земель, на которых планируется размещение объекта
- :1 - границы и номер земельного участка, сведения о которых внесены в ЕГРН
- :28 - границы и номер объекта капитального строительства, сведения о которых внесены в ЕГРН
- граница кадастрового квартала
- 59:32-6.1436 - зоны с особыми условиями использования территории, сведения о которых внесены в ЕГРН
- :3У1 - обозначение запрашиваемого земельного участка
- н1 - характерная точка границ земель или части земельного участка
- 59:32:0010003 - номер кадастрового квартала

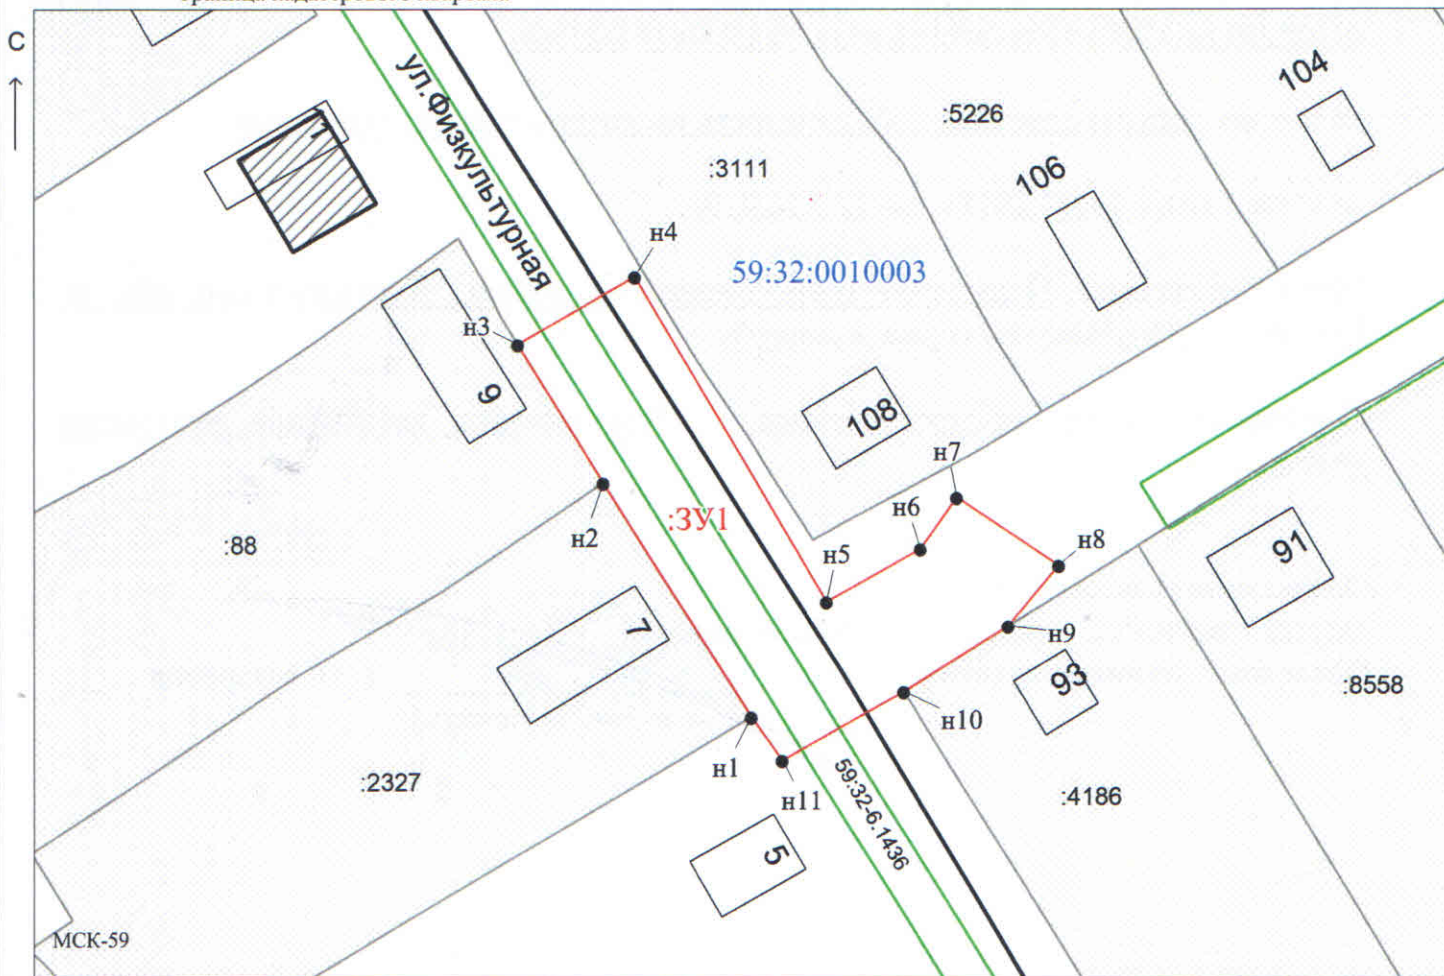

Масштаб 1:700

Заявитель: \_\_\_\_\_ / Егошина И. В.

МП

(подпись, расшифровка подписи)

(для юридических лиц и индивидуальных предпринимателей)