



**КОМИТЕТ ИМУЩЕСТВЕННЫХ ОТНОШЕНИЙ  
АДМИНИСТРАЦИИ ПЕРМСКОГО МУНИЦИПАЛЬНОГО РАЙОНА**

**РЕШЕНИЕ**

о размещении объектов № 940

Пермский край  
Пермский район

13.12.2018

Комитет имущественных отношений администрации Пермского муниципального района разрешает Акционерному обществу «Газпром газораспределение Пермь» (ИНН 5902183841, ОГРН 1025900512670, почтовый адрес: 614000, г. Пермь, ул. Петропавловская, 43)

размещение объекта: «газопровод давлением до 0,6 Мпа, для размещения которого не требуется разрешение на строительство»

на землях государственная собственность на которые не разграничена

на срок 1 год с 13.12.2018г. по 12.12.2019г.

Местоположение: Пермский край, Пермский район, Лобановское с/п, с. Лобаново, ул. Осенняя, к дому 9.

Приложение: схема предполагаемых к использованию земель или земельных участков.

Председатель комитета  
имущественных отношений администрации  
Пермского муниципального района

  
Г.В. Мюресов  
(подпись, печать)



## Схема предполагаемых к использованию земель или части земельного участка

Объект: Газопровод давлением до 0,6 Мпа, для размещения которого не требуется разрешения на строительство

Местоположение: расположенных по адресу: Пермский край, Пермский район,  
Лобановское с/п, с. Лобаново, ул. Осенняя, к дому 9

Каталог координат, м

Площадь земель или части земельного участка, кв.м.: 331

Категория земель: земли населенных пунктов

Вид разрешенного использования: -

Описание границ смежных землепользователей:

От точки н1 до точки н2 - земельный участок с кадастровым номером 59:32:000000:13675

От точки н2 до точки н1 - земли общего пользования


От точки н6 до точки н7 - земельный участок с кадастровым номером 59:32:0890001:9815

От точки н7 до точки н6 - земли общего пользования

№ точки границы	X	Y
н1	501602.86	2233879.09
н2	501604.44	2233878.72
н3	501618.25	2233881.07
н4	501617.05	2233884.92
н5	501602.15	2233882.34
н1	501602.86	2233879.09
н6	501682.49	2233898.92
н7	501678.48	2233898.69
н8	501678.50	2233891.16
н9	501622.00	2233885.65
н10	501623.21	2233881.75
н11	501682.54	2233887.54
н6	501682.49	2233898.92

### Условные обозначения:

- 59.32.2.205 - зоны с особыми условиями использования территории, сведения о которых внесены в ЕГРН
- :3У1 - обозначение запрашиваемого земельного участка
- :1 - предполагаемый участок земель, на которых планируется размещение объекта
- :1 - границы и номер земельного участка, сведения о которых внесены в ЕГРН
- н1 - характеристическая точка границ земель или части земельного участка
- 59:32:0890001 - номер кадастрового квартала
- :28 - границы и номер объекта капитального строительства, сведения о которых внесены в ЕГРН
- граница кадастрового квартала

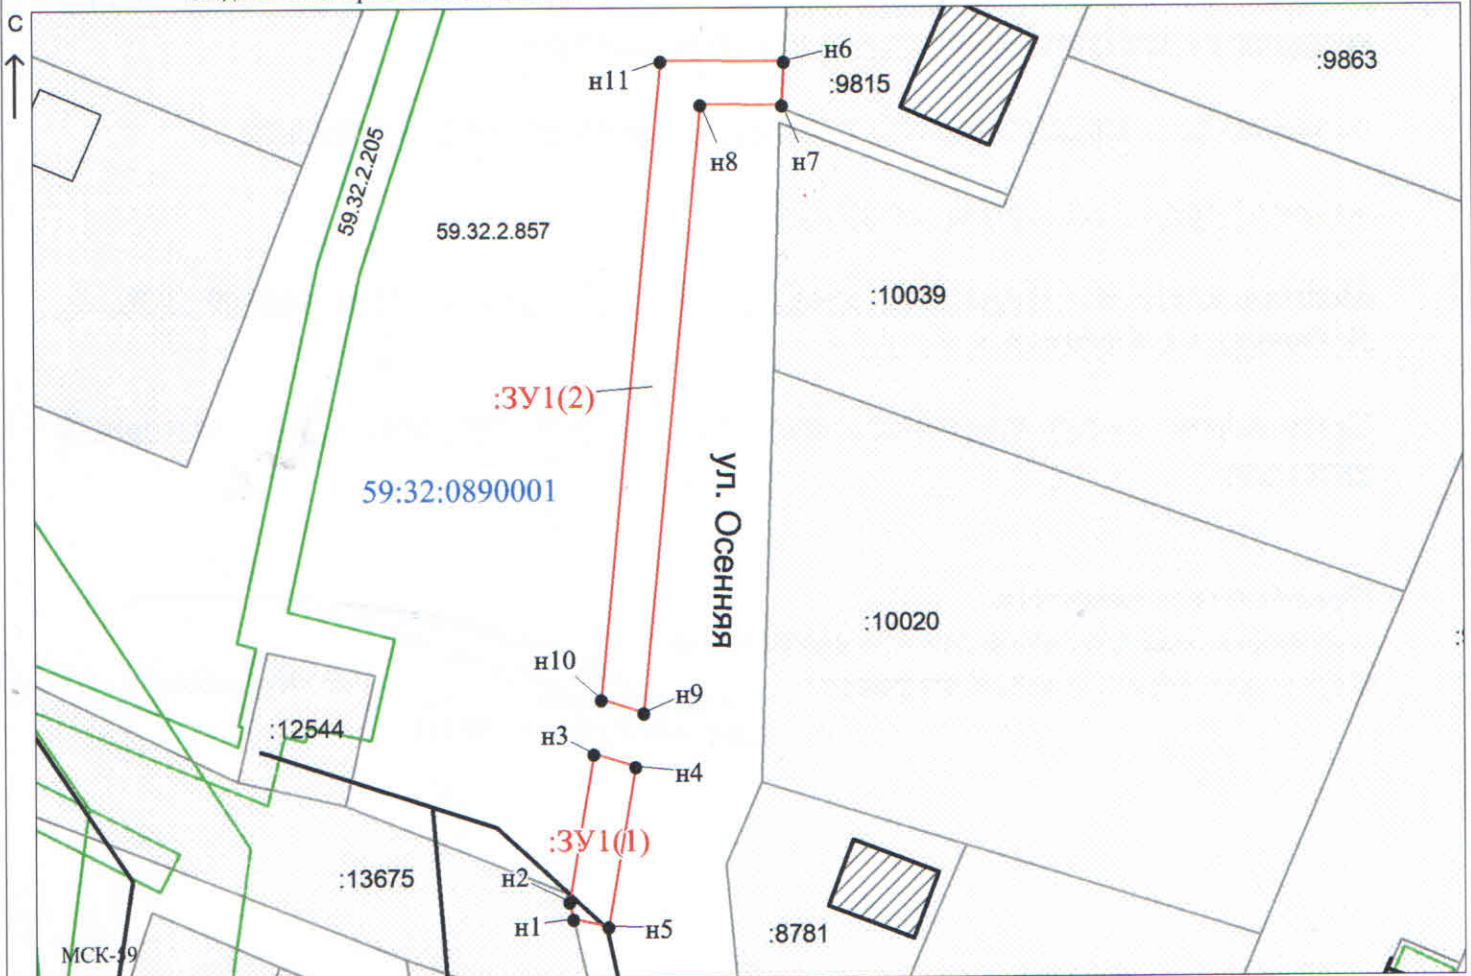

Масштаб 1:700

Заявитель: \_\_\_\_\_ / Егошина И. В.

МП

(подпись, расшифровка подписи)

(для юридических лиц  
и индивидуальных предпринимателей)